



**תת"ל / 3006**

## הרובע הצפוני, הרצליה


נספח ביוני		גיליון 1 מתוך 4
תחזלה	מחייב חלקית	
תיאור		
תאריך	28/04/2020	
רשימת תרשומים	מסמך	קד"מ
כתיבת ביוני כללית	מחזה	1:2500

שמות וחתימות	
שם: אדריכל דורון צפיר	עורך הנספח
חתימה: פרזי-צפיר אדריכלים	

**פרחי-צפיר אדריכלים בע"מ**





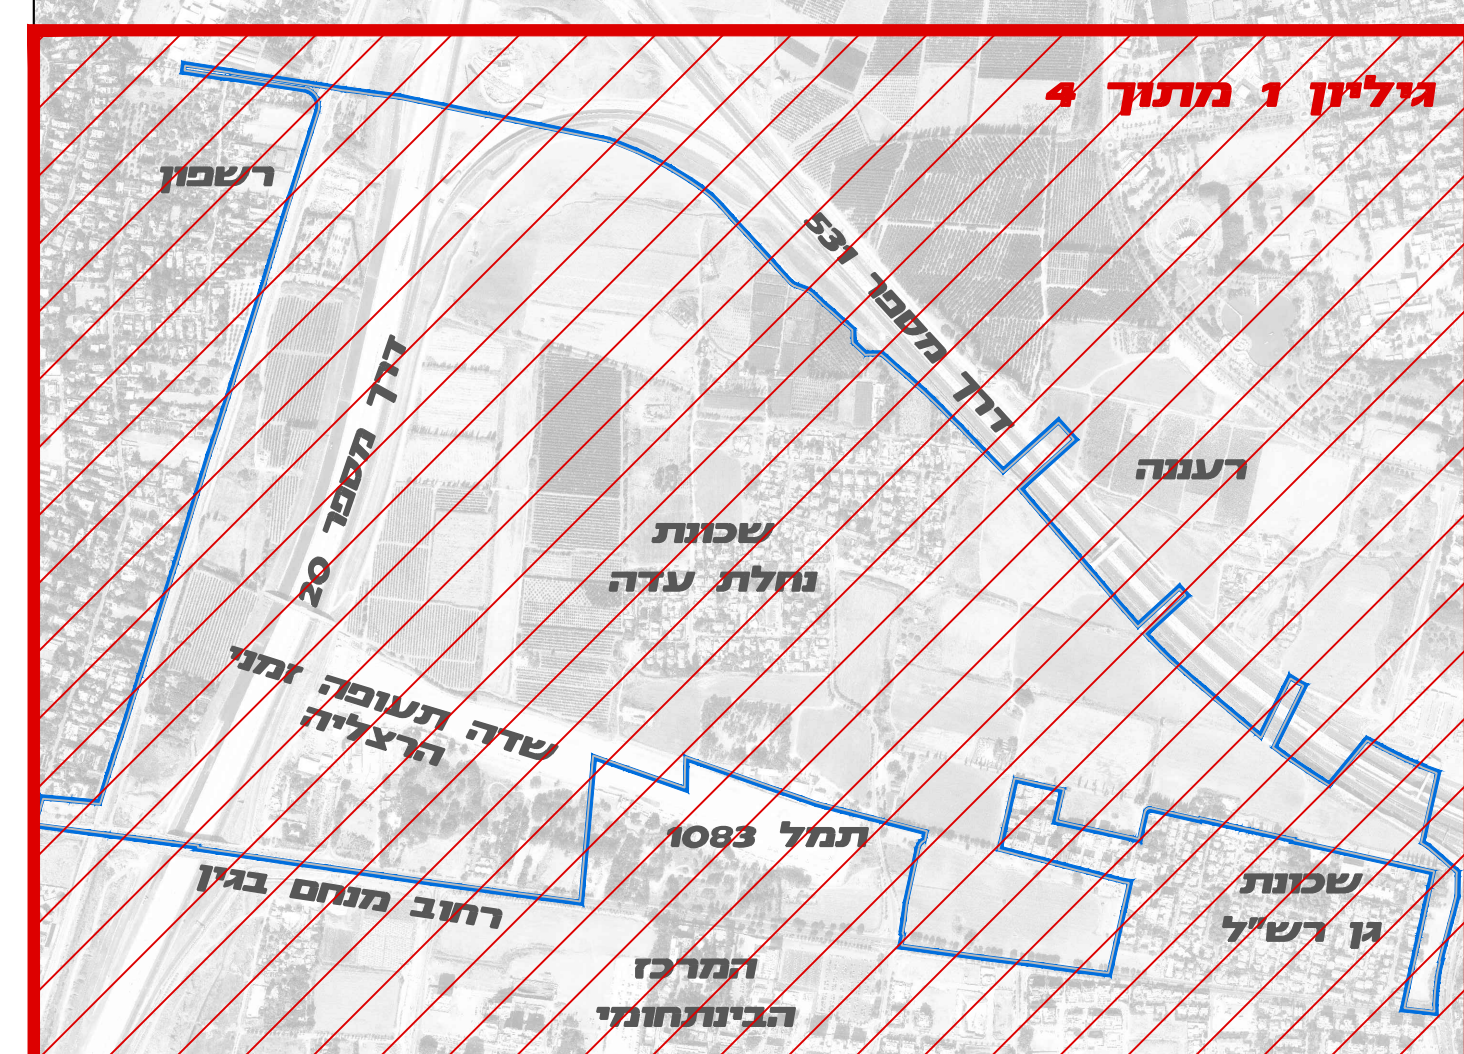








רחוב בן גוריון 1 | בני ברק | מיקוד: 51201 | טלפון: 03-6142142 | פקס: 03-6142141 | e-mail: info@fo-zo.co.il
 
## ג' גיליון על רקע תרשים סביבה



## חתימות

**מקרא**

- |                            |   |
|----------------------------|---|
| גבול כחנתי                 |  |
| גבול שיפוט                 |  |
| קו בניין                   |  |
| קו מגבלות משליה            |  |
| קו מגבלות ניהול תחל 15     |  |
| קו מגבלות גובה             |  |
| גבול מרכז החבורה           |  |
| תחום קו משור               |  |
| רדיוס מגב ב'               |  |
| רדיוס מגב ב'               |  |
| גבול מברש                  |  |
| מיקום קטרינו למגדל         |  |
| מיקום קטרינו לבניה מרקסיית |  |



פּרִישֵׁת יִתְדֵיזֹת הַדִּיּוּר בַּמִּגְדָּשׁ כְּפִי שְׁמוּלַגְתּוֹ בְּנִשְׁפַּח הַכִּינִי  
הִינֵה לְהַמְחֹשֶׁה כְּלֶכֶד וְאִינֶה מִחִיבֵית לְמַעַע הַמִּיָּקוּם  
עֶקְרוֹנִי שֶׁל הַמִּגְדָּל כַּמִּגְדָּשׁ.

Scale 1:2500

**פרחי-צפריר אדריכלים בע"מ**

חבר בן גוריון : | בני ברק | מיקוד: 51201 | טלפון: 03-6142142 | פקס: 03-6142141 | וואל: info@fo-zo.co.il