


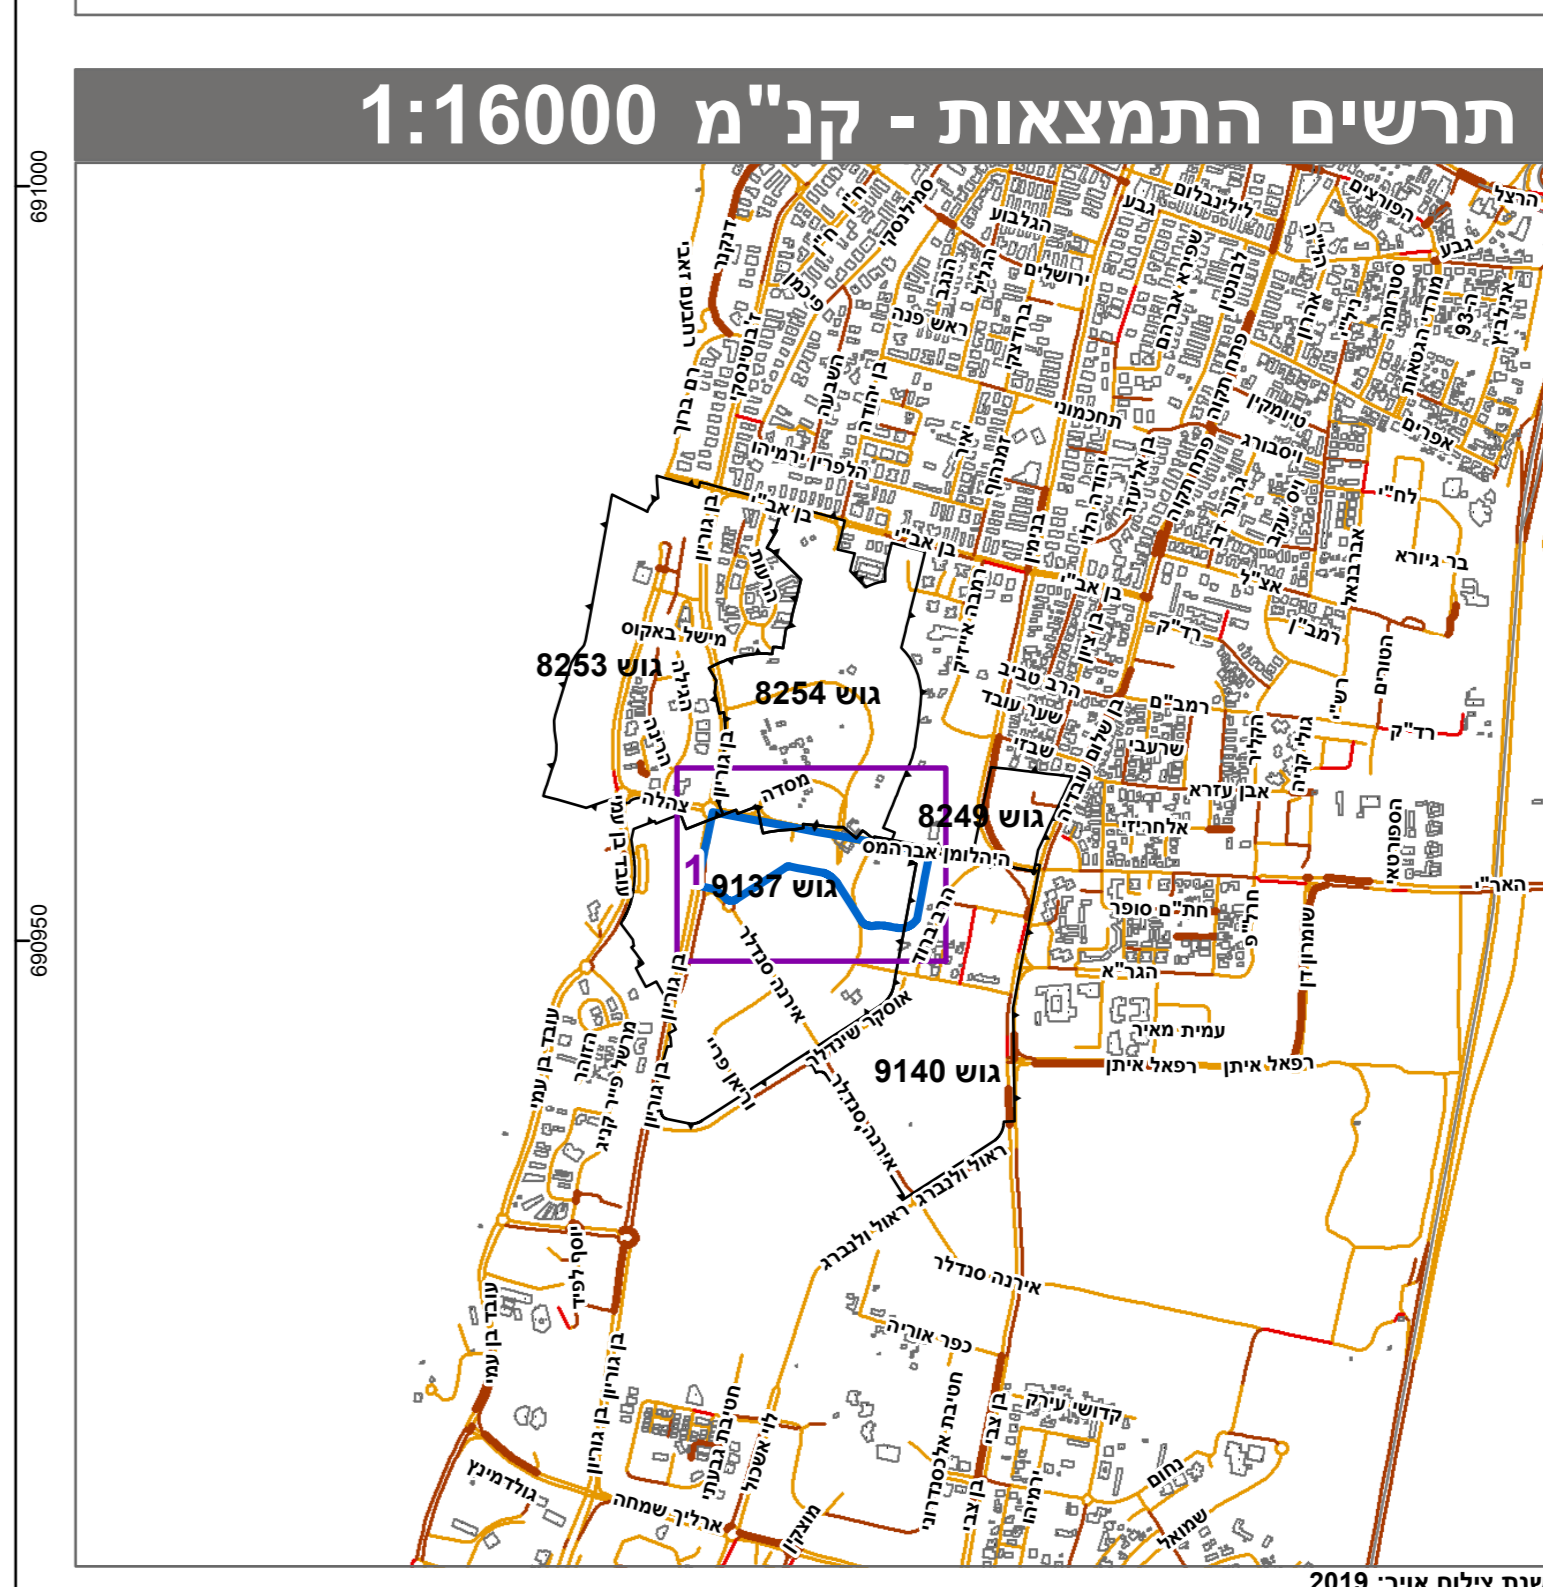

### מקרא

מגורים	צבע
מבנים ומסדות ציבור	צבע
שטח כיבוי פתוח	צבע
דורך מאושרת	צבע
דורך מועמדת	צבע
מגורים, מספר משטחים	צבע
דורך שטח לבטול	צבע
דרכת הנאה למעבר רכב	צבע
דרכת הנאה למעבר רגלי	צבע
אזור עוקלת/שטח הספורט	צבע
שטח לאאווד וחלקה חדשה	צבע
מבנה לוריסט	צבע
קו-כניס	צבע
חזית מספרית	צבע
לוריסט	צבע
סידות	צבע
עוצבים ליישור	צבע
עוצבים לטרייה	צבע

<b>חוק התכנון והבנייה, התשכ"ה - 1965</b> תכנית מתאר מקומית	
<b>מס' 408-0709873</b>	
<b>נת/542/א/18 מתחם 1 צפון מערבי,</b> <b>נתניה</b>	
<b>תשריט מצב מוצע</b>	
<b>גיליון 1</b>	<b>מתוך 1</b>
<b>מחוז</b>	<b>מרכז</b>
<b>מרחב תכנון מקומי</b>	<b>נתניה</b>
<b>רשות מקומית</b>	<b>נתניה</b>
<b>ישוב</b>	<b>נתניה</b>
<b>תכנית בסמכות</b>	<b>מחוזית</b>
<b>איחוד וחלוקה</b>	איחוד ו/או חלוקה ללא הסכמת כל הגופים בכל תחום התכנון/בחלק מתחום התכנית
<b>היתרים או הרשאות</b>	תכנית שמכונה ניתן להוציא היתרים או הרשאות
<b>מונה תדפיס התשריט</b>	<b>77</b>
<b>מועד הפקדה</b>	<b>25/12/2022</b>
<b>שטח התכנית</b>	<b>63.572 דונם</b> <b>קנה מידה</b> <b>1:500</b>
<b>אישורים</b>	
מינוח התכנון - 1965 חוק התכנון והבנייה, התשכ"ה - 1965 מחוז הועדה המחוזית החליטה ביום 12/04/2021 להפקיד את תכנית 23/04/2023 תאריך י"ר הועדה המחוזית	



### שמות\*

<b>מגיש התכנית</b>	רשות מקרקעי ישראל
<b>מגיש התכנית</b>	תאגיד שיקון ובני ברנ" בע"מ
<b>עורך ראשי</b>	ליאת אינבורן פנחס
<b>י"ם</b>	תאגיד שיקון ובני ברנ" בע"מ

### טבלת גושים וחלקות\*

מספר גוש	כל המוש	מספר חלקות בשלמותן	מספר חלקות בחלקיות
8253	חלק	139, 133	293
8254	חלק	10-16, 27-30, 101-101	147
9137	חלק	122, 130, 139, 145, 159, 163	182, 137, 131-132, 129
9140	חלק	170	140, 136

\* הרשימה מלאה מפורטת בהוראות התכנית / בהודעה שפורסמה בעיתונות ובדשומות הרני מצהיר בזאת כי המפה הטופוגרפית/המצבית המהווה רקע לתכנית זו, נערכה על ידי ביום 22.11.19 והיא הוכנה לפי הוראות נוהל מבא"ת ובהתאם להוראות החוק ולתקנות המודדים שבתוקף. דיוק הקו הכולל והקדסטר: מדידה אנליטית מלאה ברמת דיוק

<b>אריה פישימן</b>	<b>368</b>
<b>שם המודד</b>	<b>מספר רישון</b>
<b>תאריך</b>	<b>חתימה</b>