




הר/ 2200 א'
רובע דרום-מערב הרצליה

נספח 1 -
 נספח ברנוי
 נספח לתכנית 504-0396994 גליון 1 מתוך 2











מבנה	תחילה
תכנית ברנוי	תיאור
06/02/2022	תאריך עריכת הנספח
1:1, 250	קריטר
תכנית ברנוי	רשימת תרשימים
דני קויזר	שמות חתימות
קויזר אדריכלים ומתכנני ערים	עורך הנספח

קייזר
KAISER
ARCHITECTS & PLANNERS

מנדל צוקרמן, ששה הימים 30 בני ברק 57264
 ט' 03.649.8820 | י' 03.649.8810
 office@kaiser-arch.com

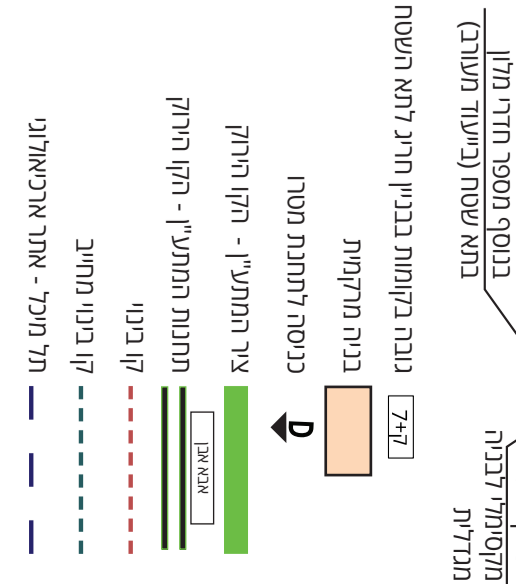

הר/ 2200 א' רובע דרום-מערב הרצליה	
נספח 1 - נספח בינוי	
נספח לתכנית 504-0396994 גליון 2 מתוך 2	
תחלה	תחילה
תאריך עריכת הנספח	06/02/2022
קני"מ	1:1,250
רשימת תרשימים	שמות וחתימות
דני קייזר	עורך הנספח
קייזר אדריכלים ומתכנני ערים	
קייזר ARCHITECTS & PLANNERS מודל צימפיון, ששת הימים 30 בני ברק 5120261 טל. 03.649.8820 פ. 03.649.8810 office@kaiser-arch.com	

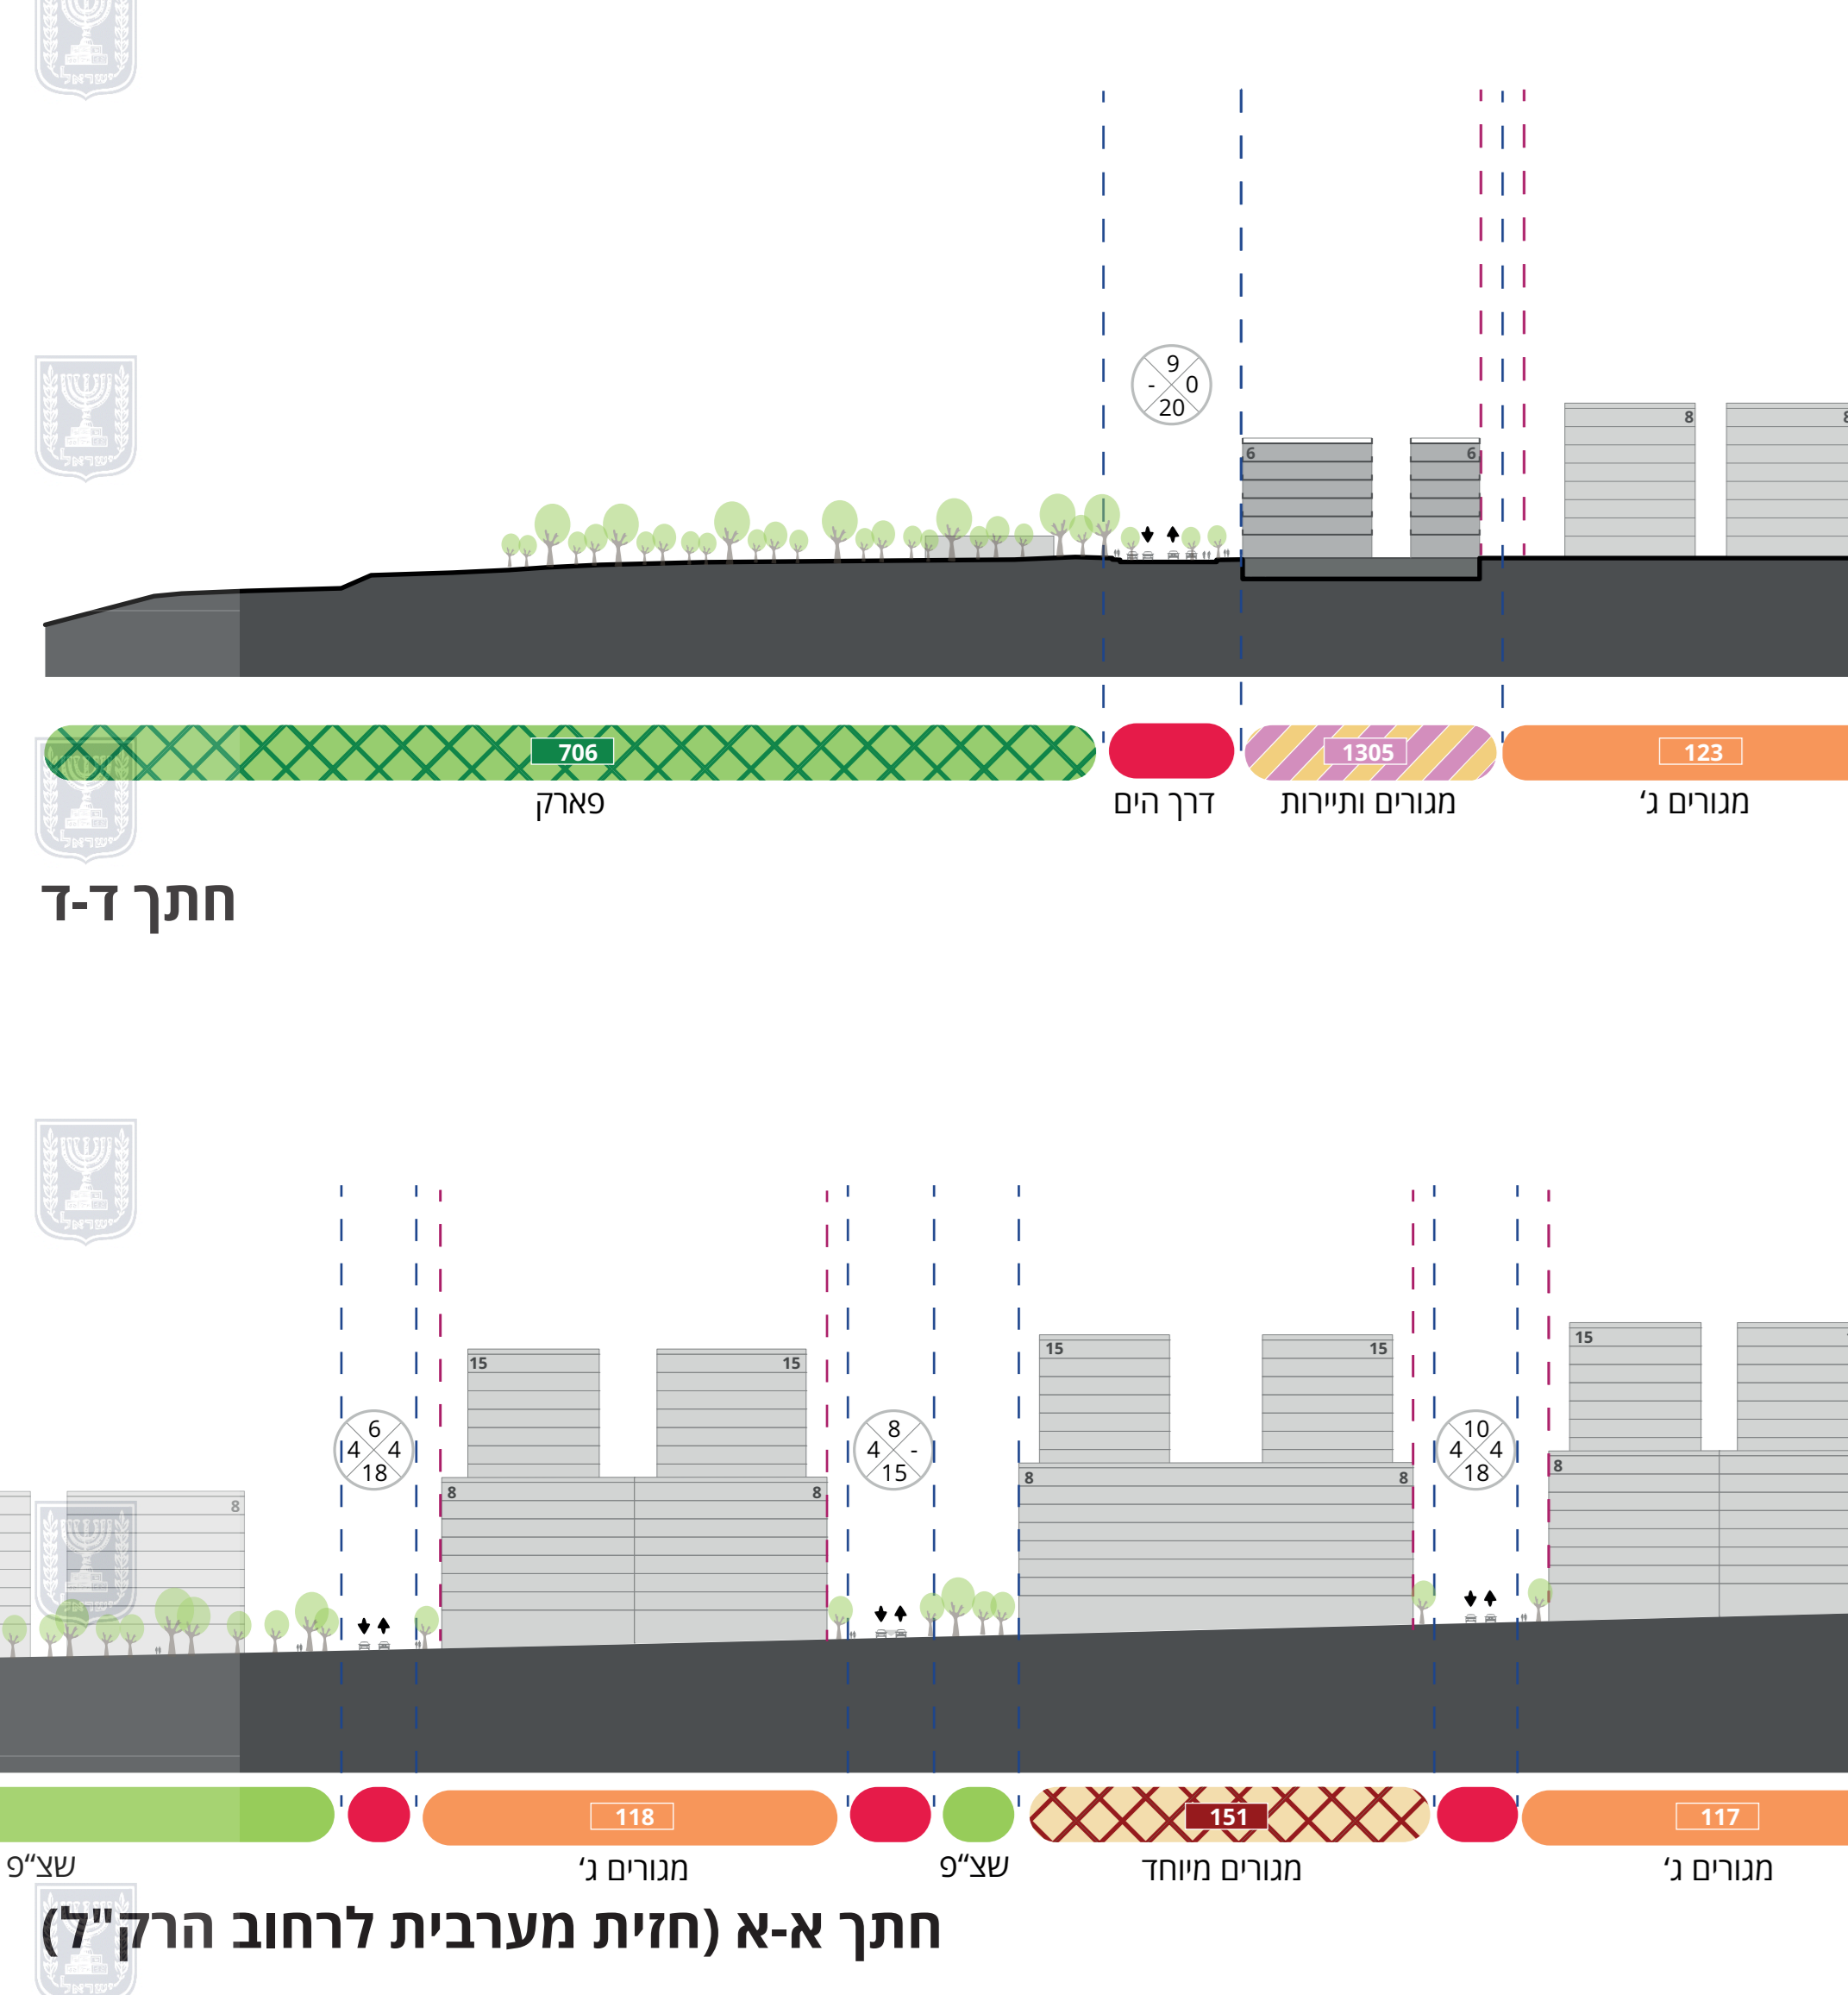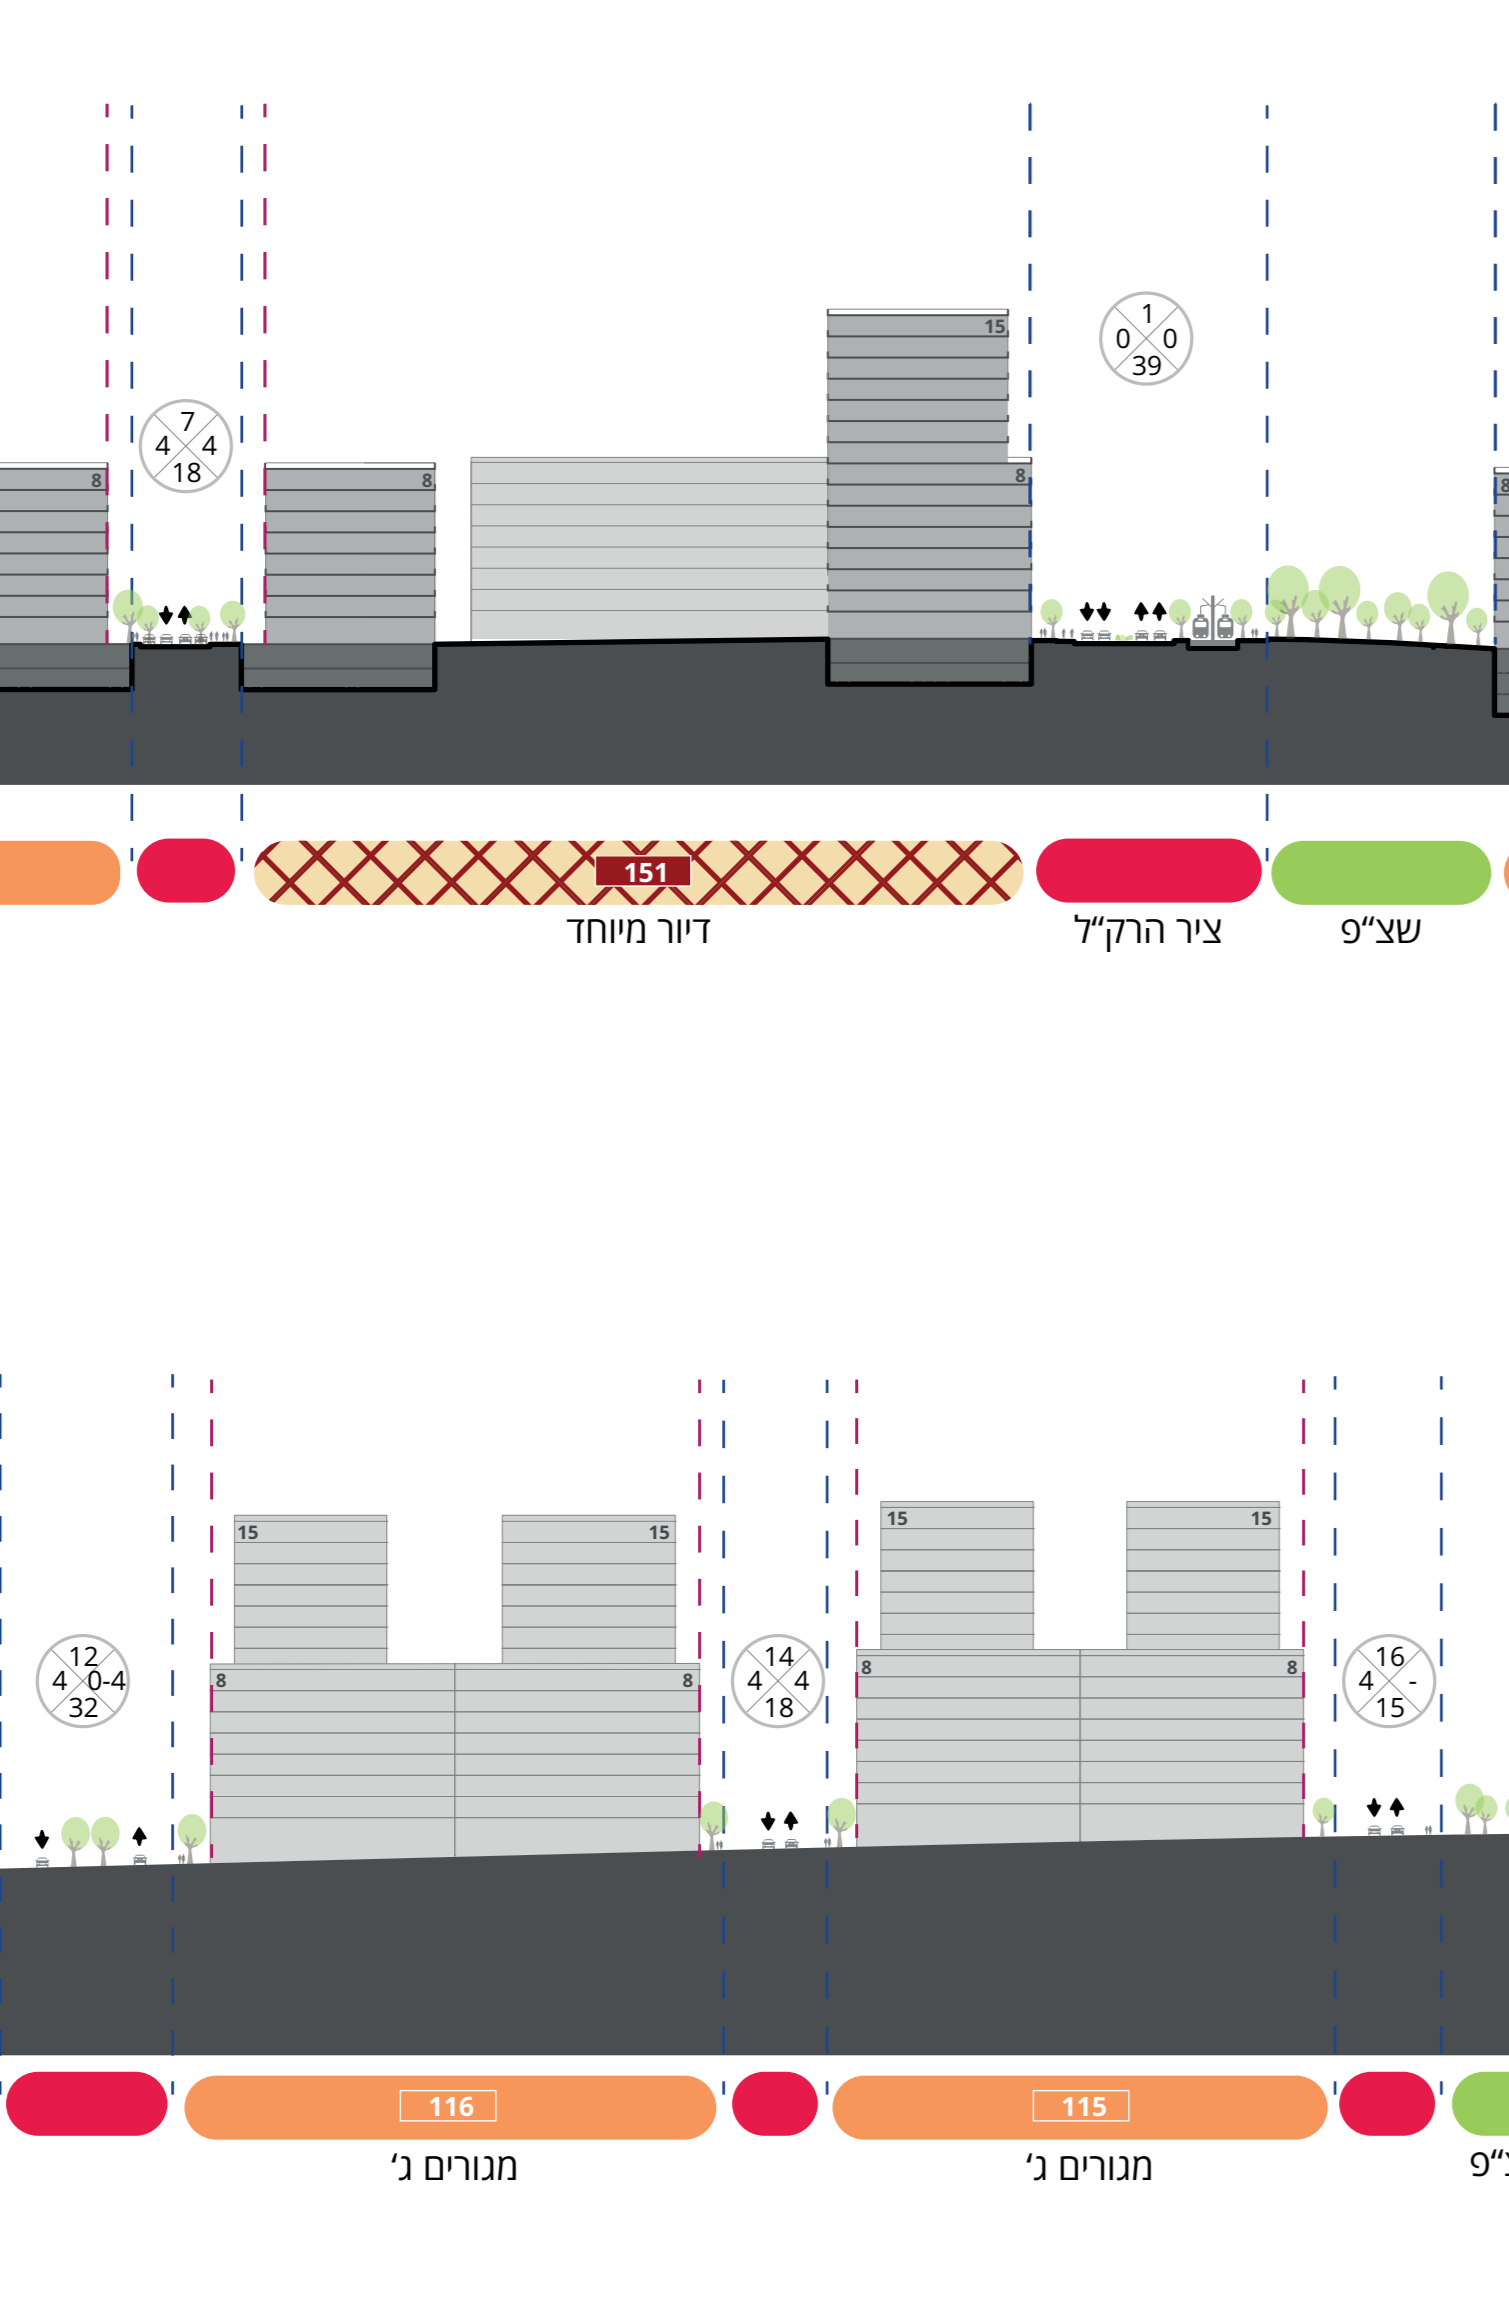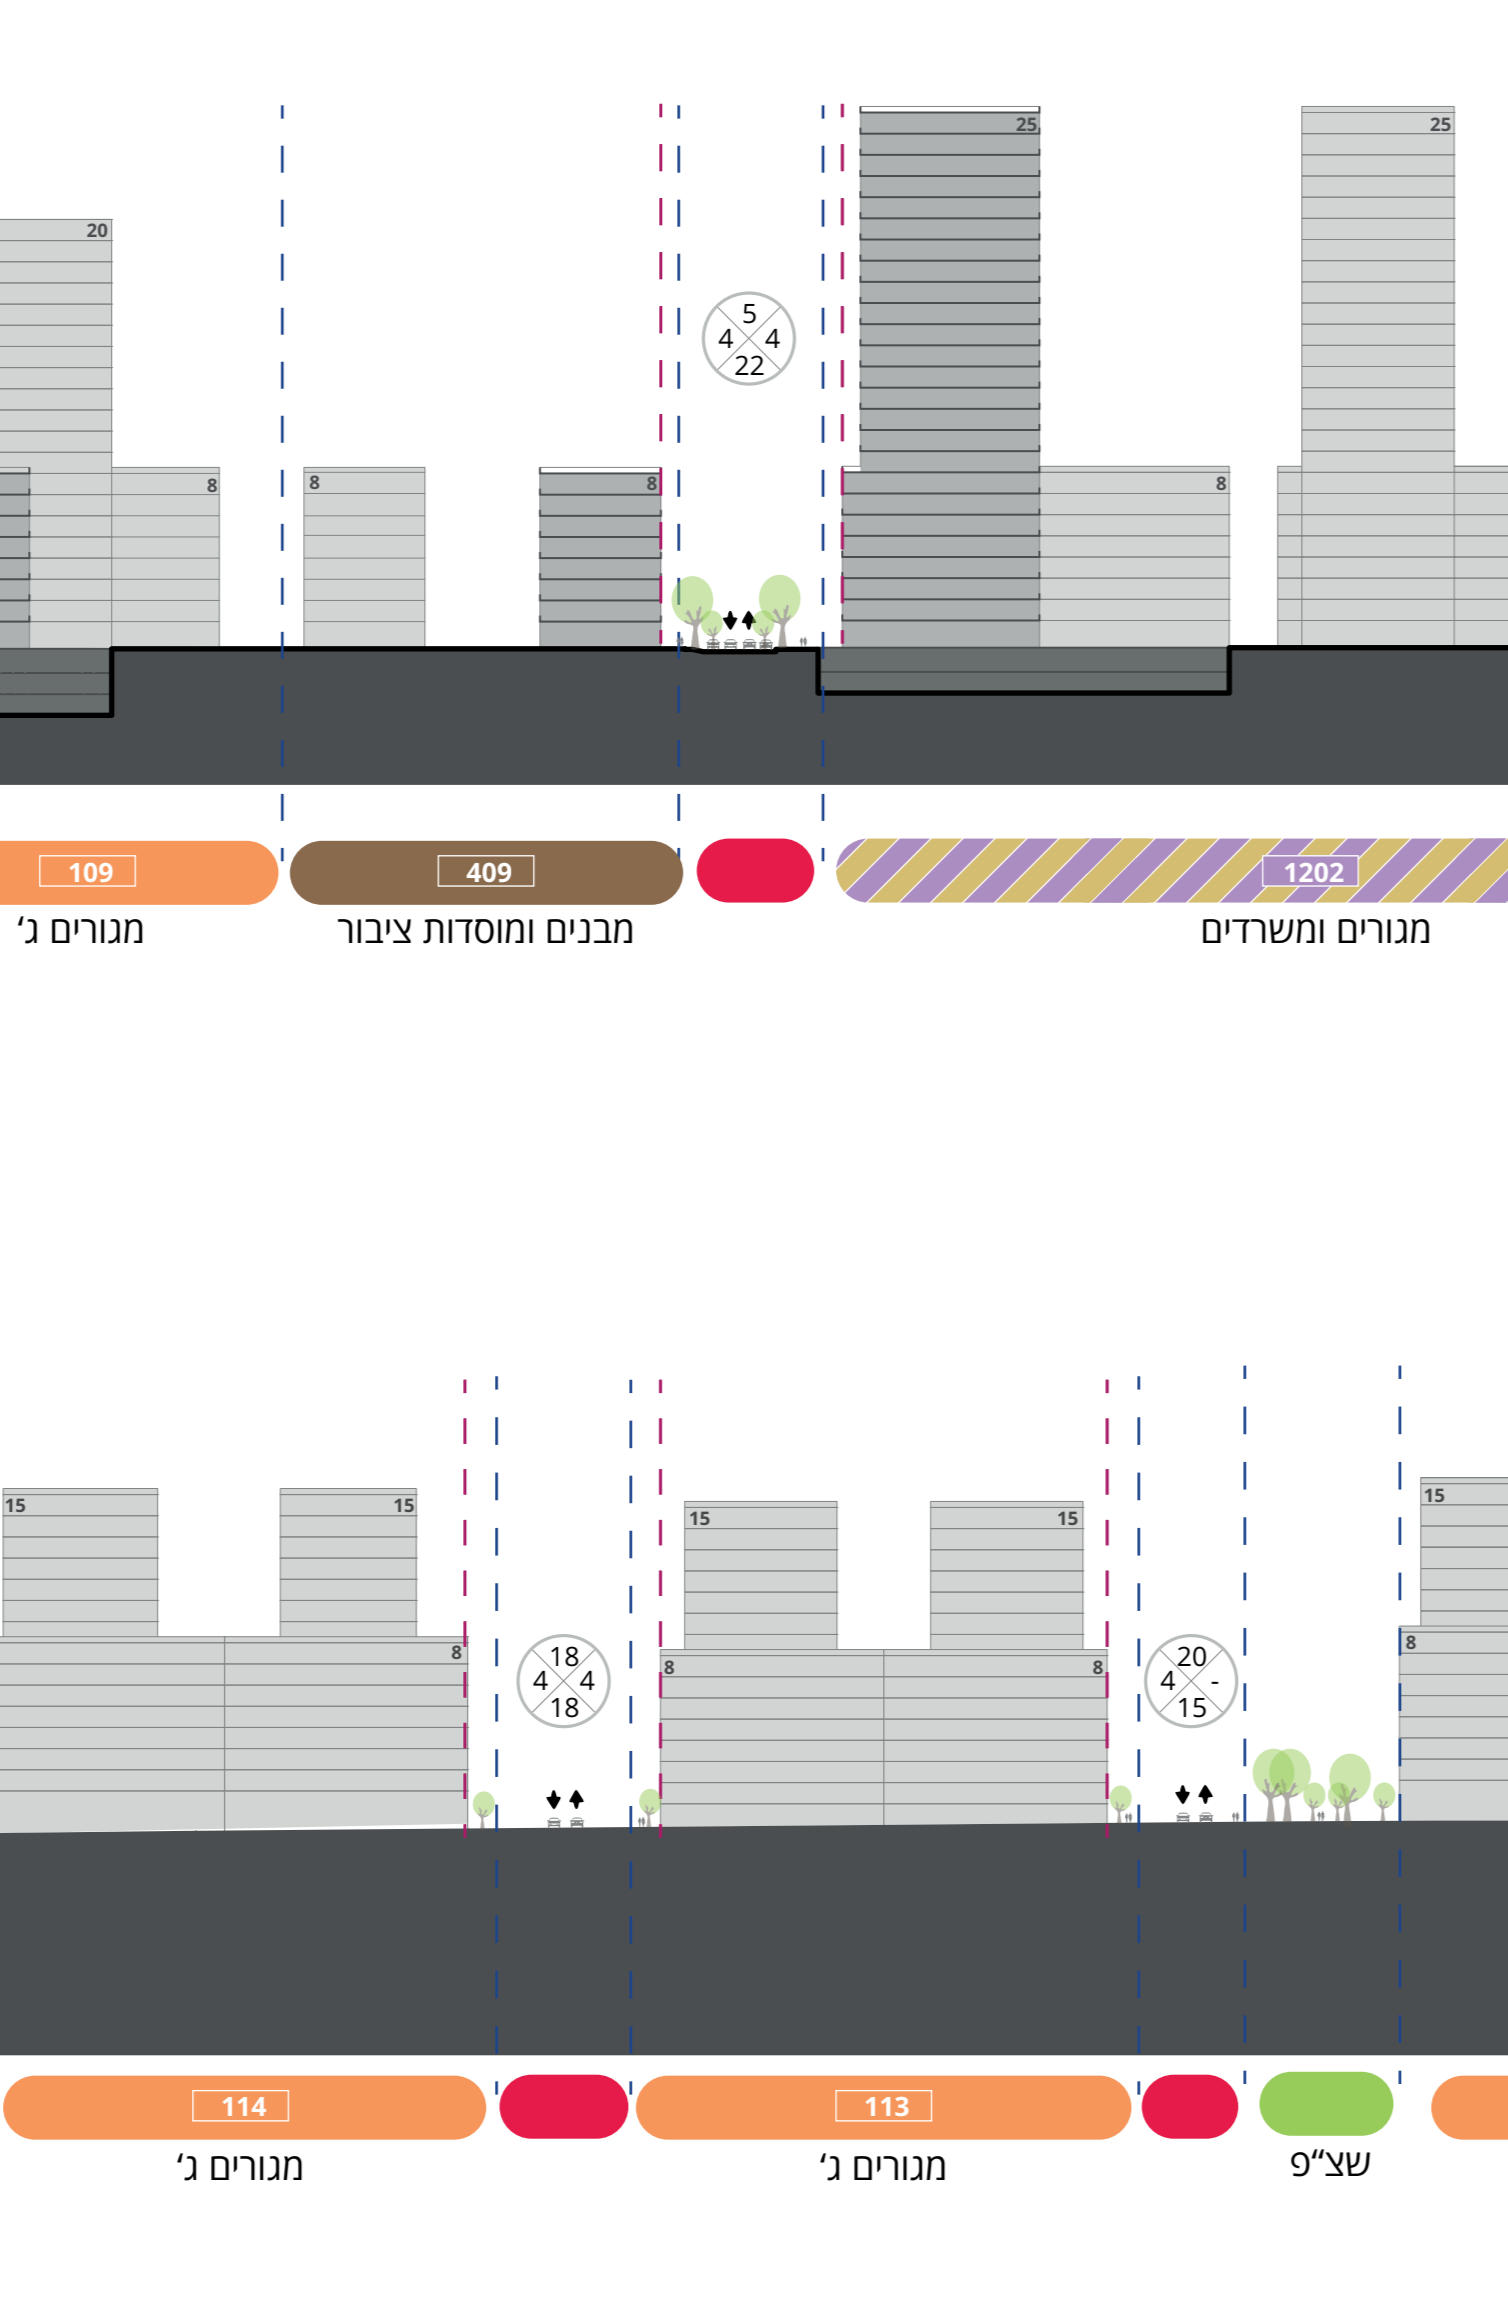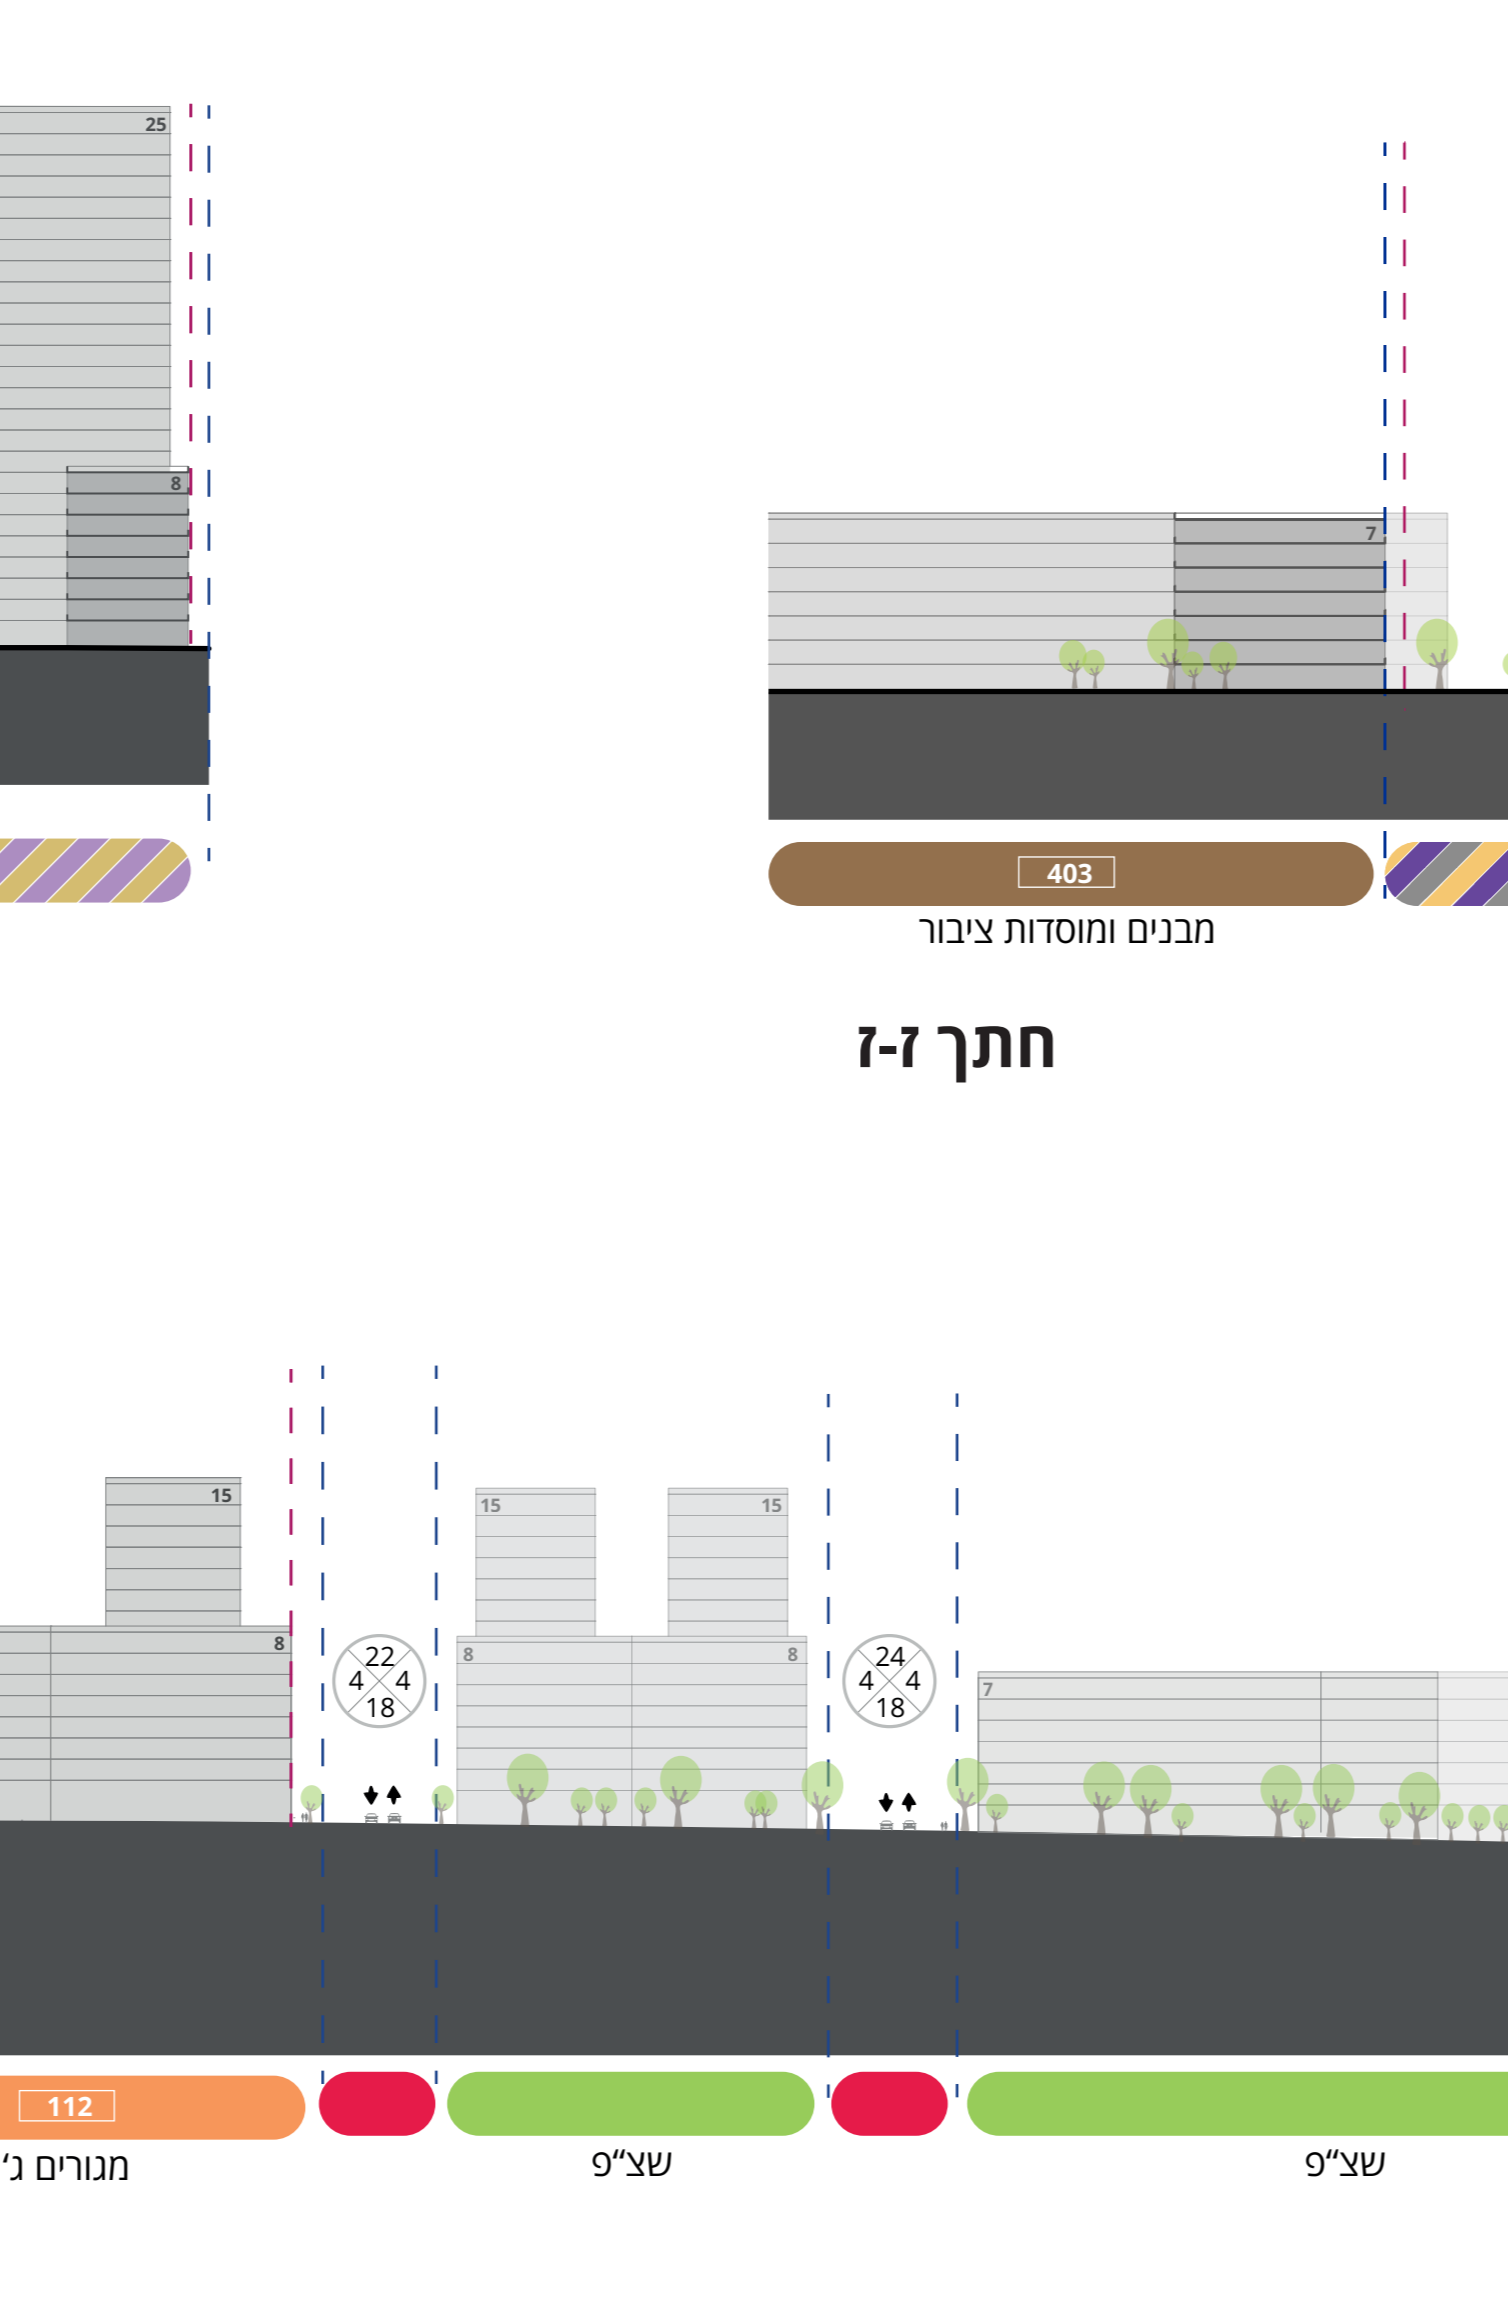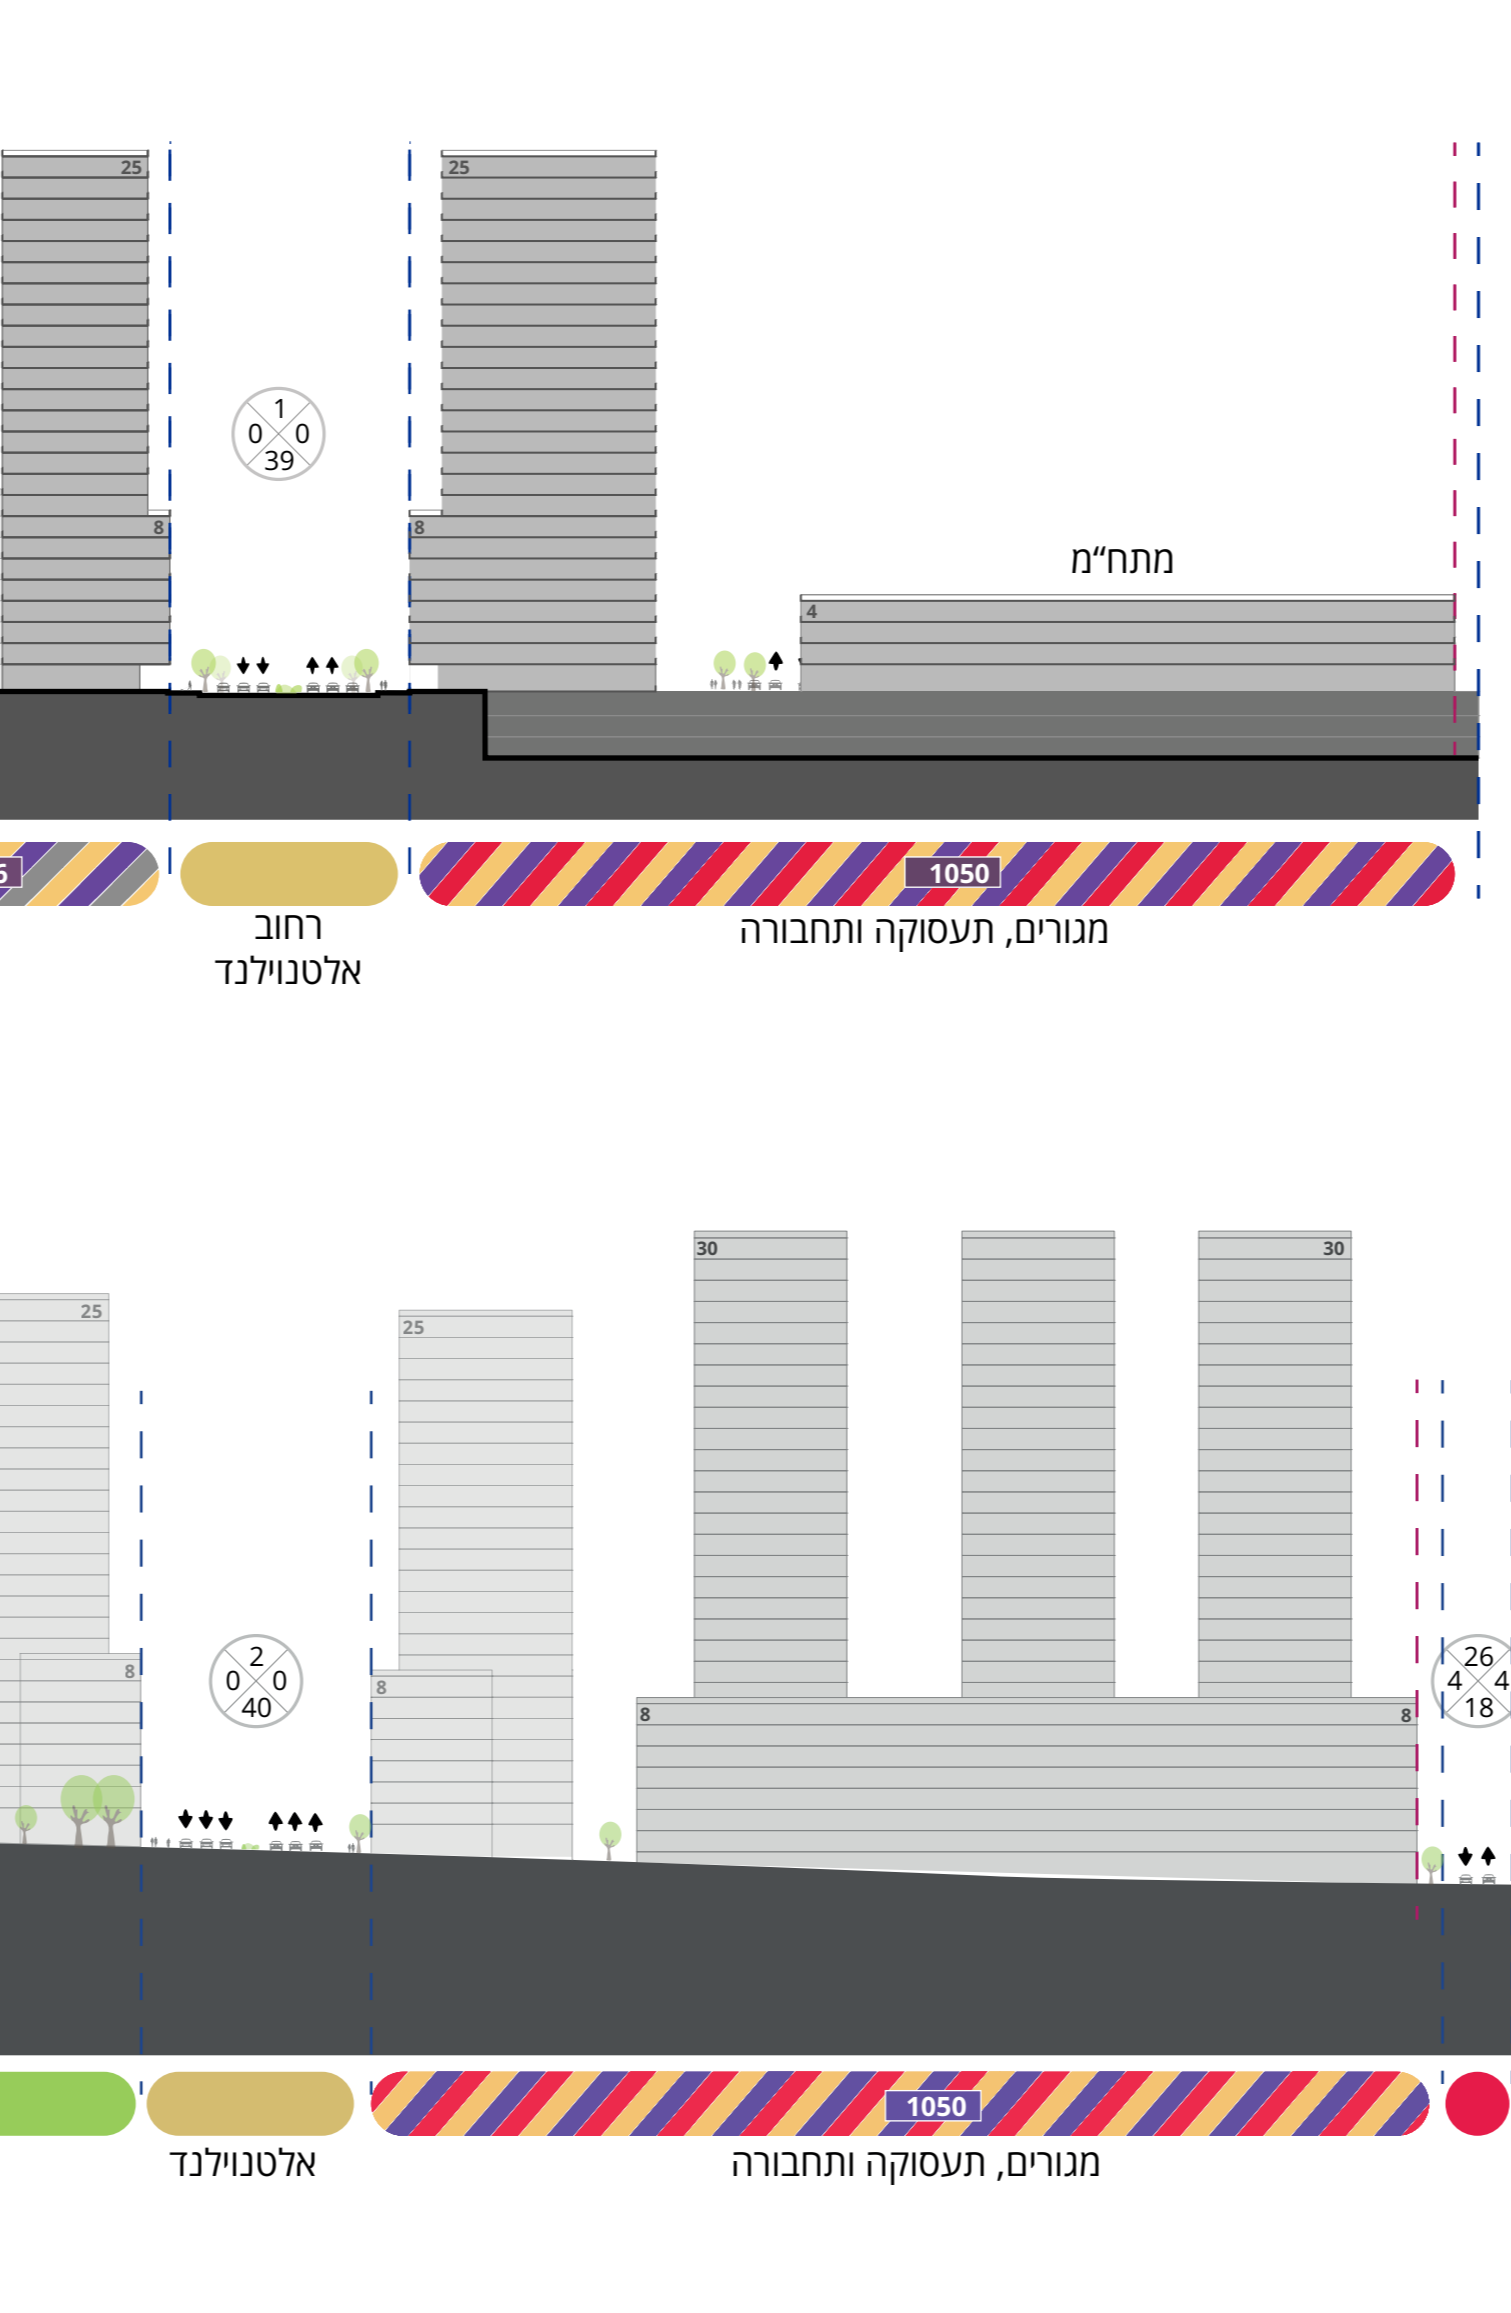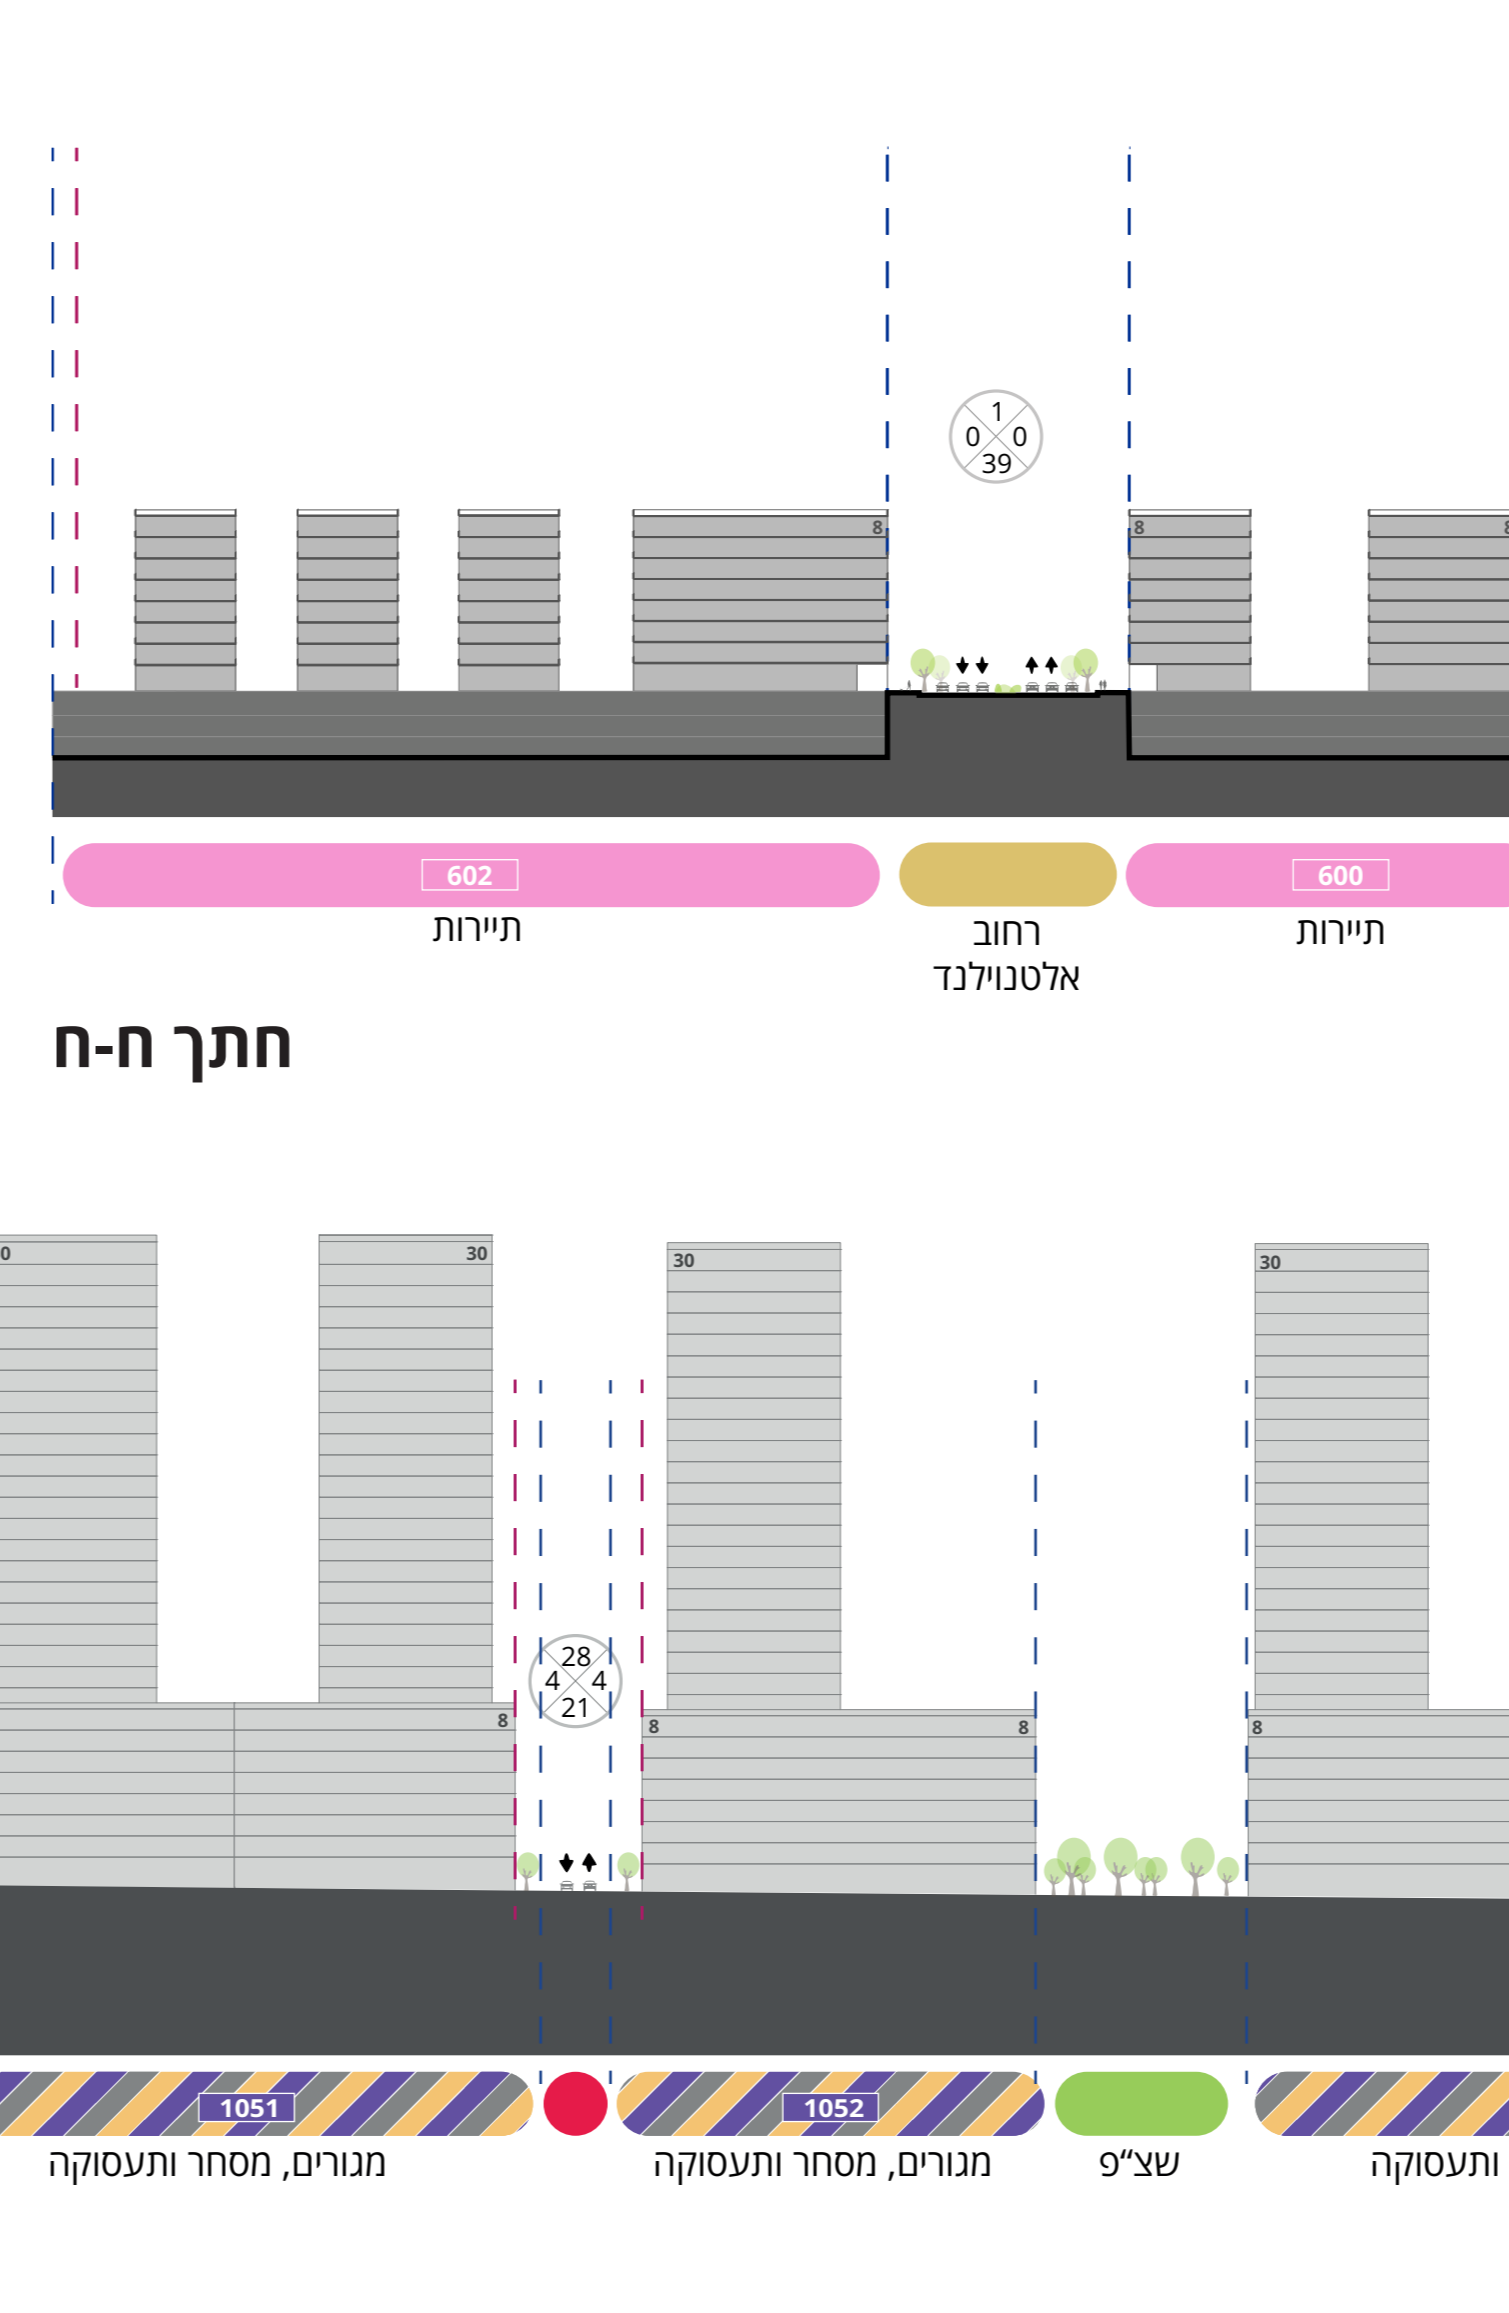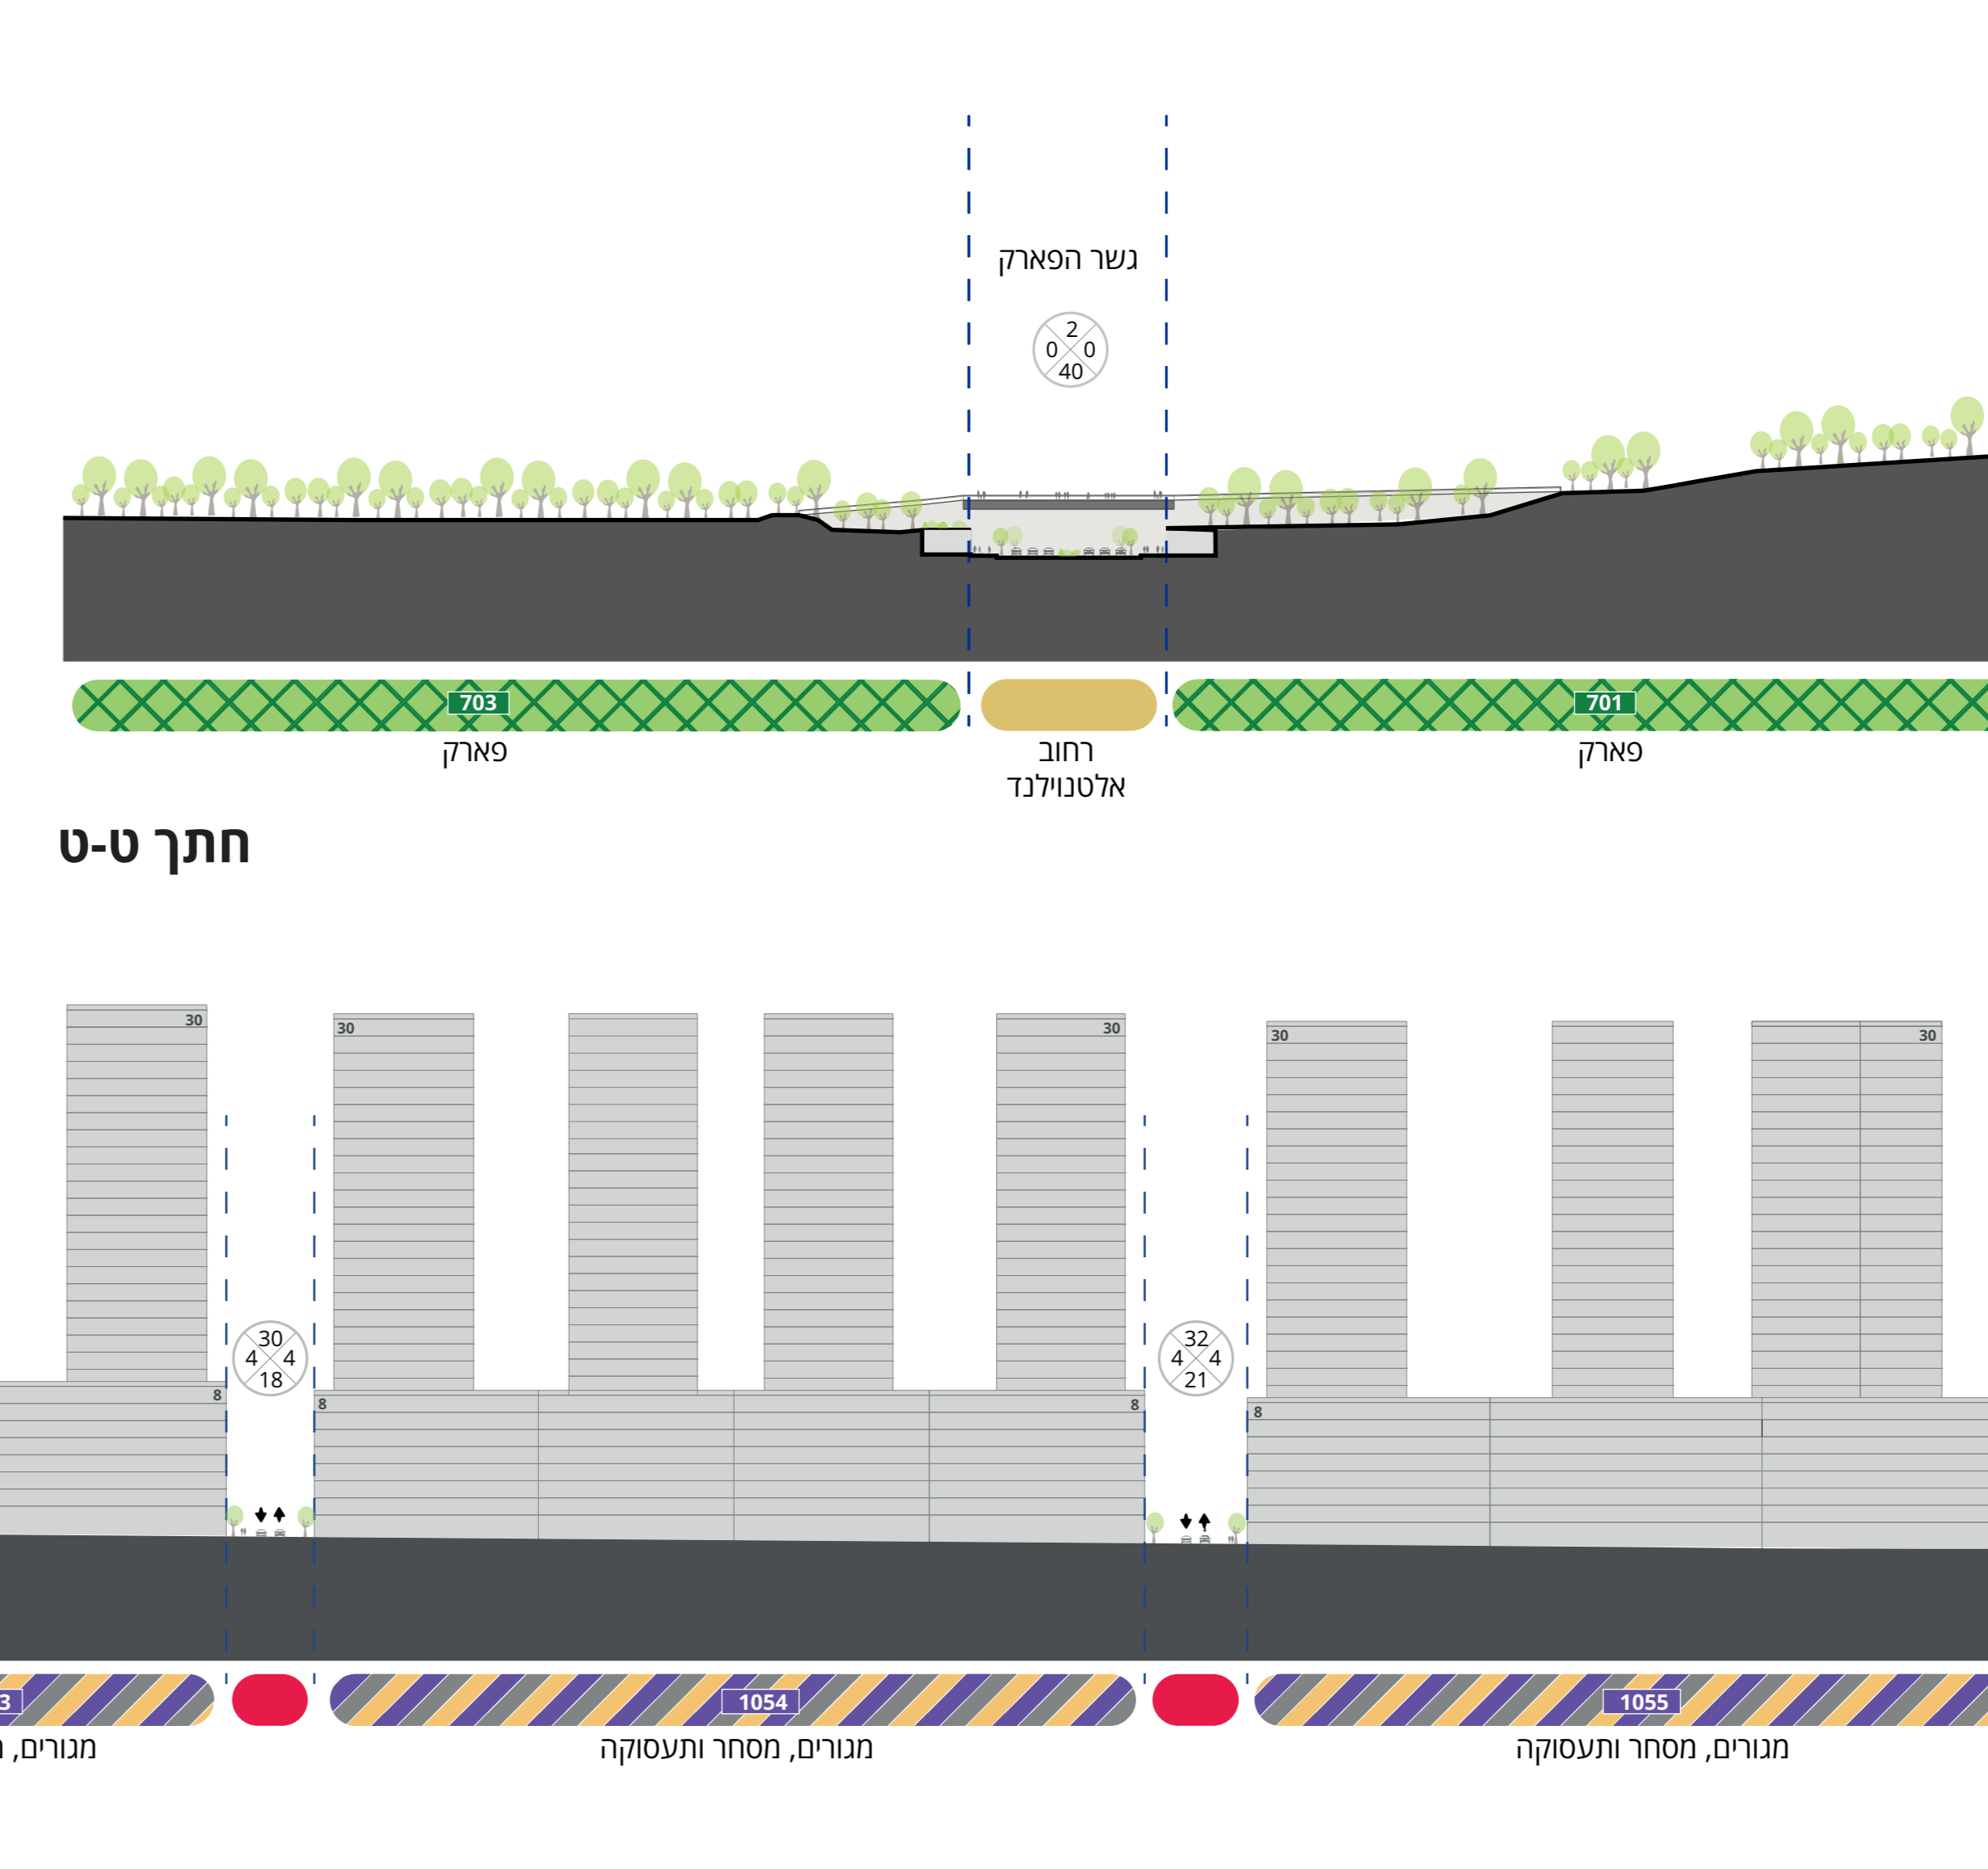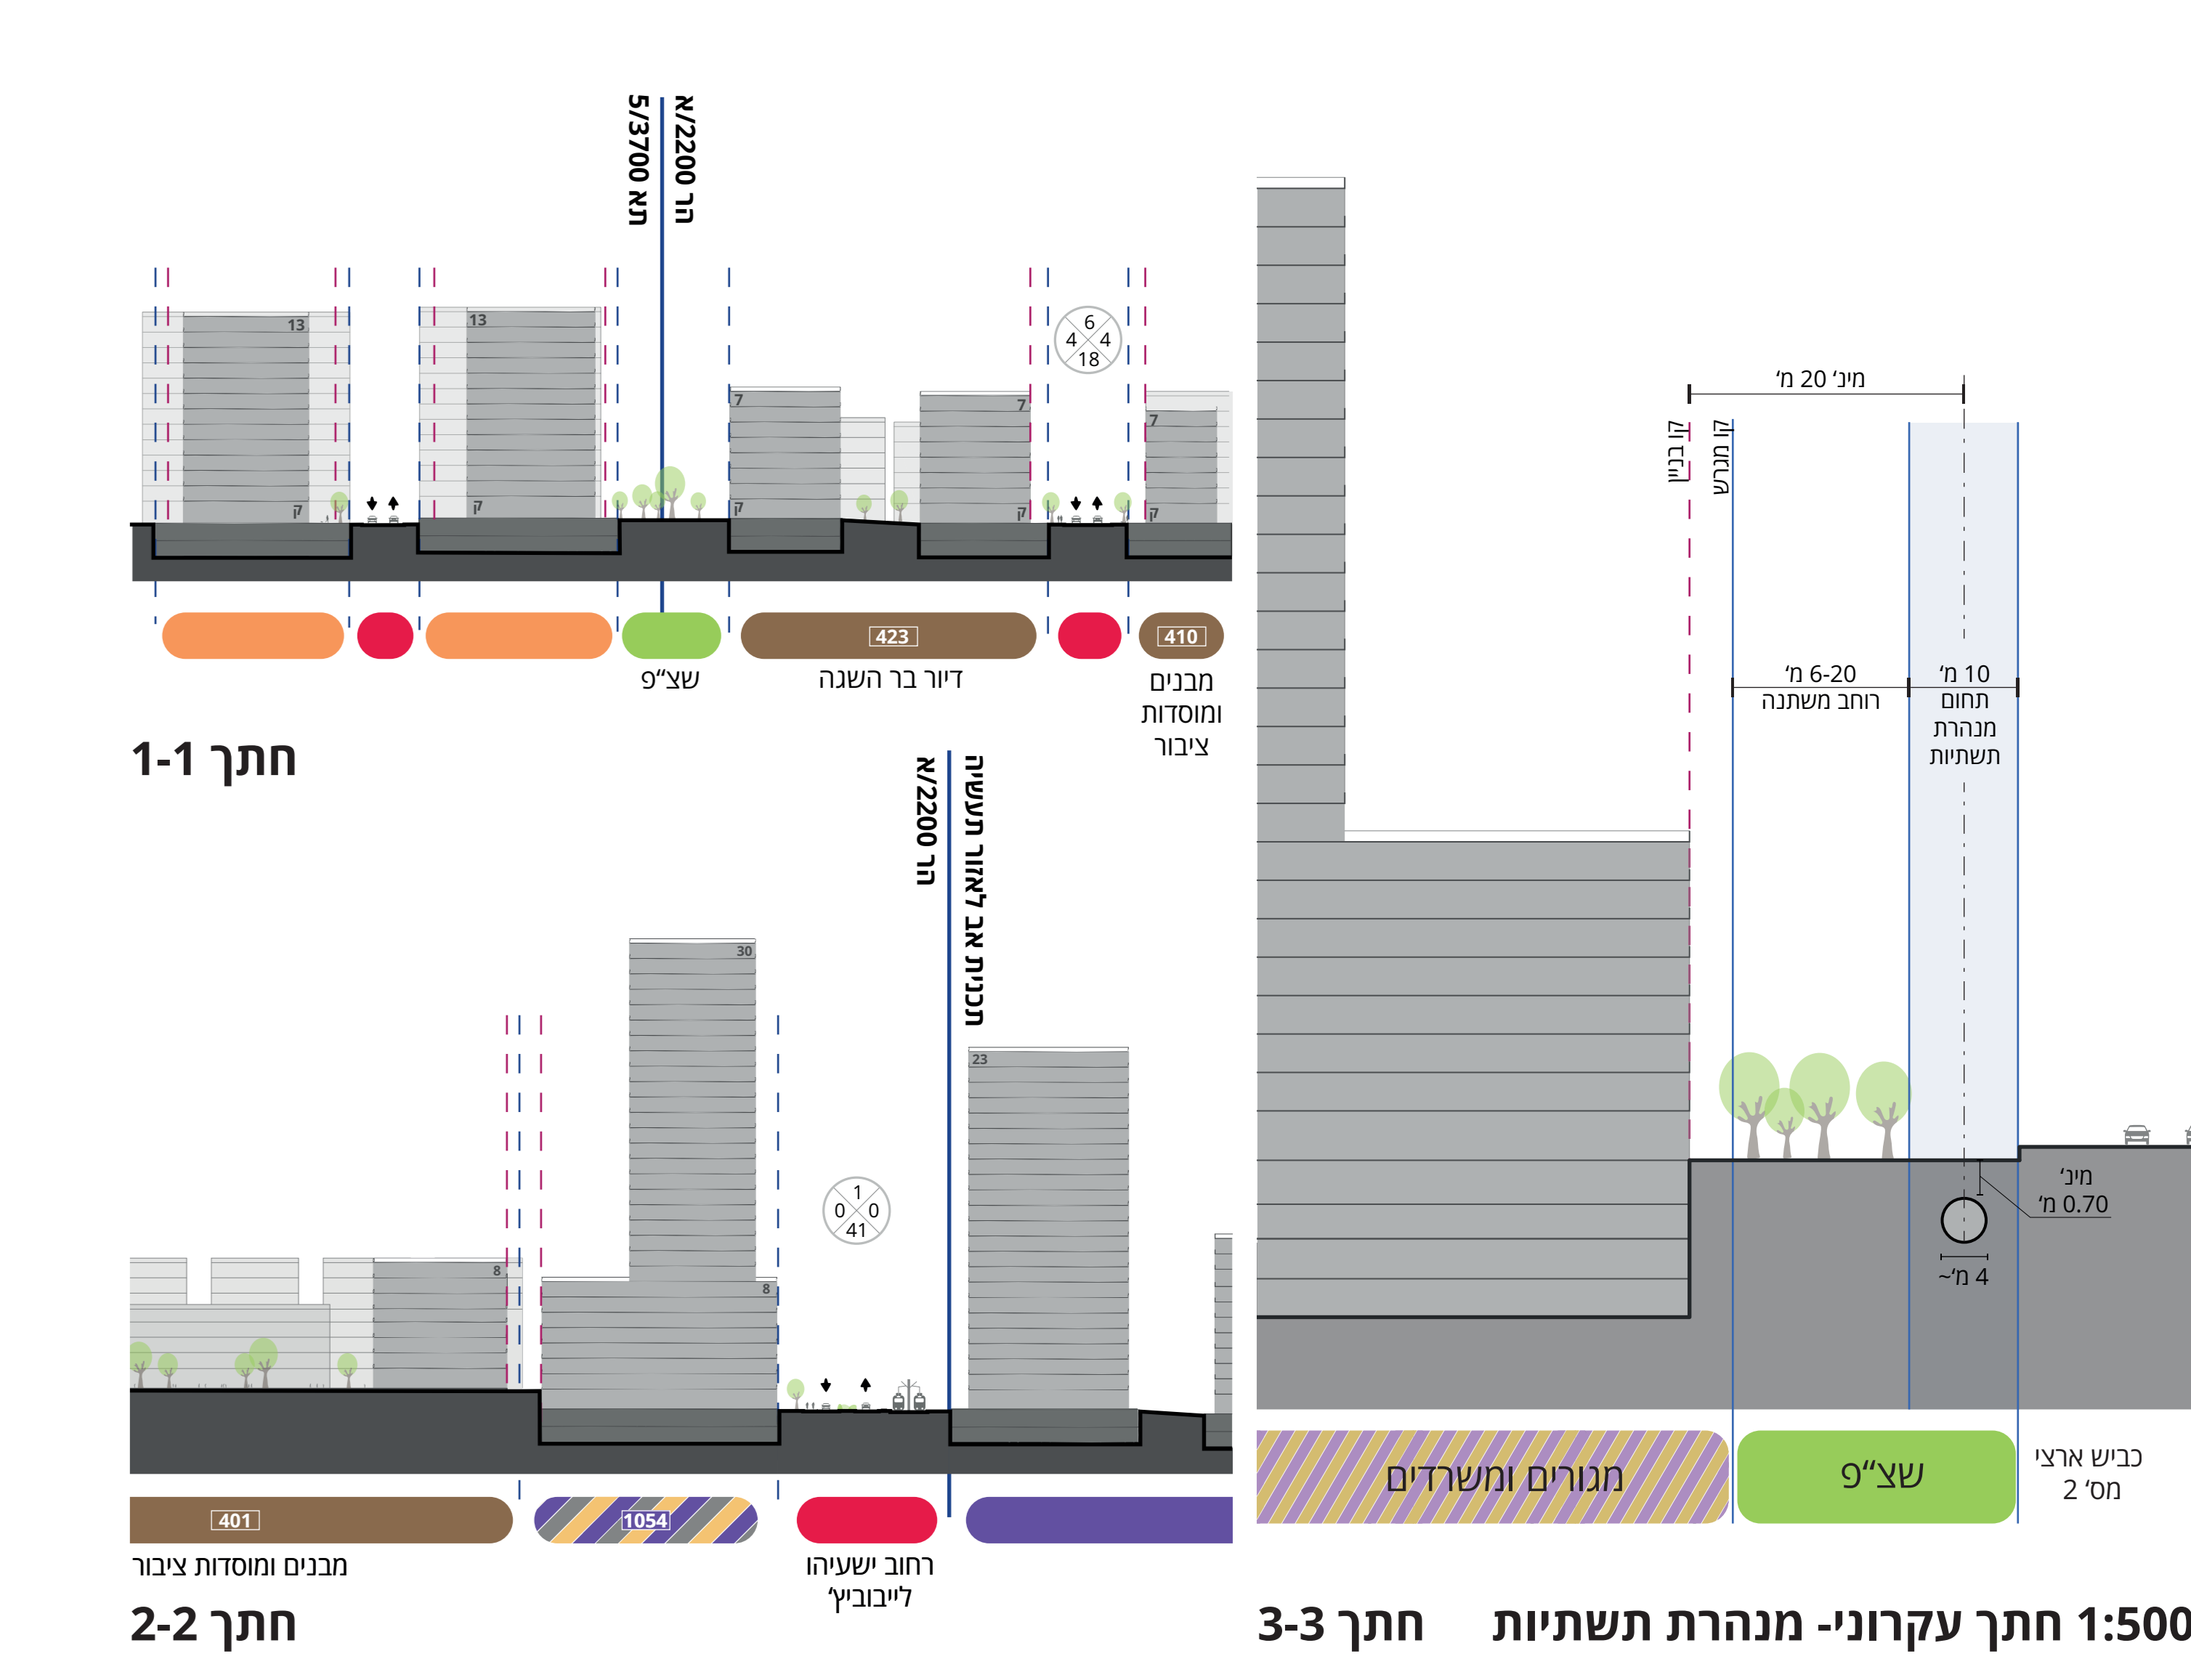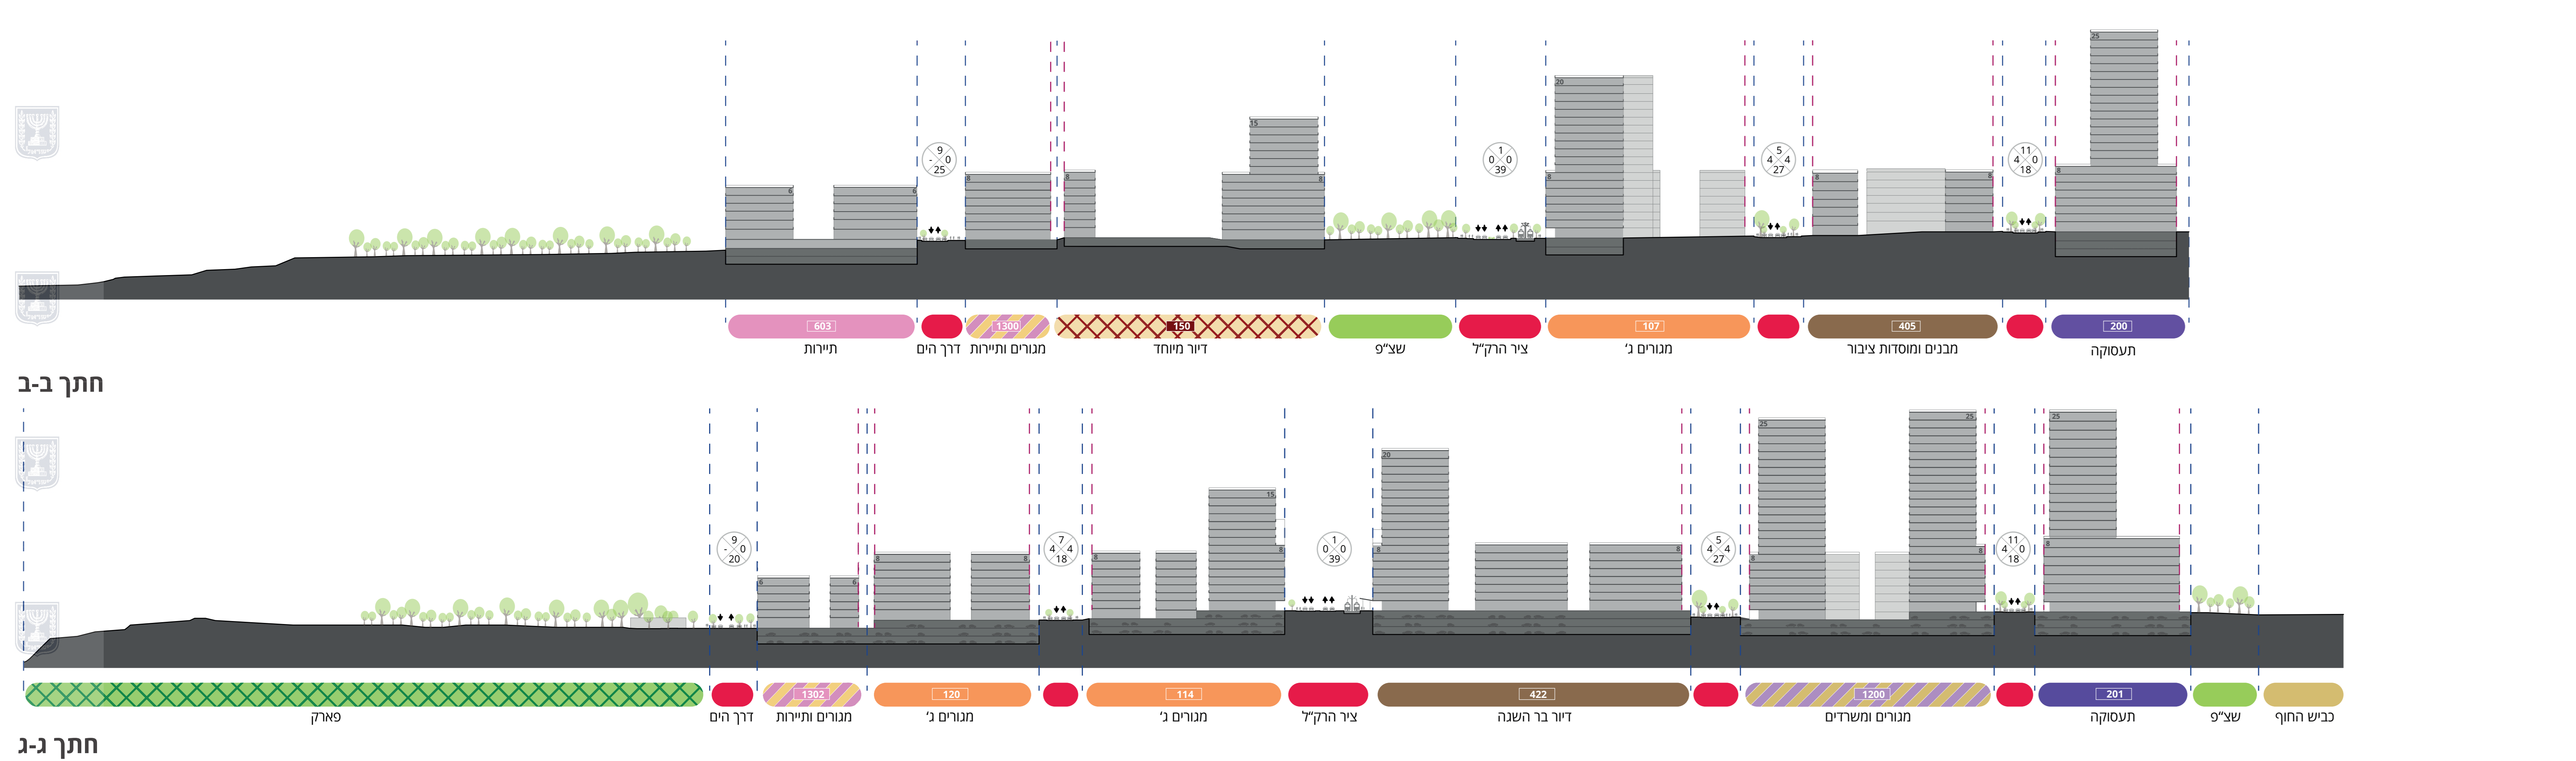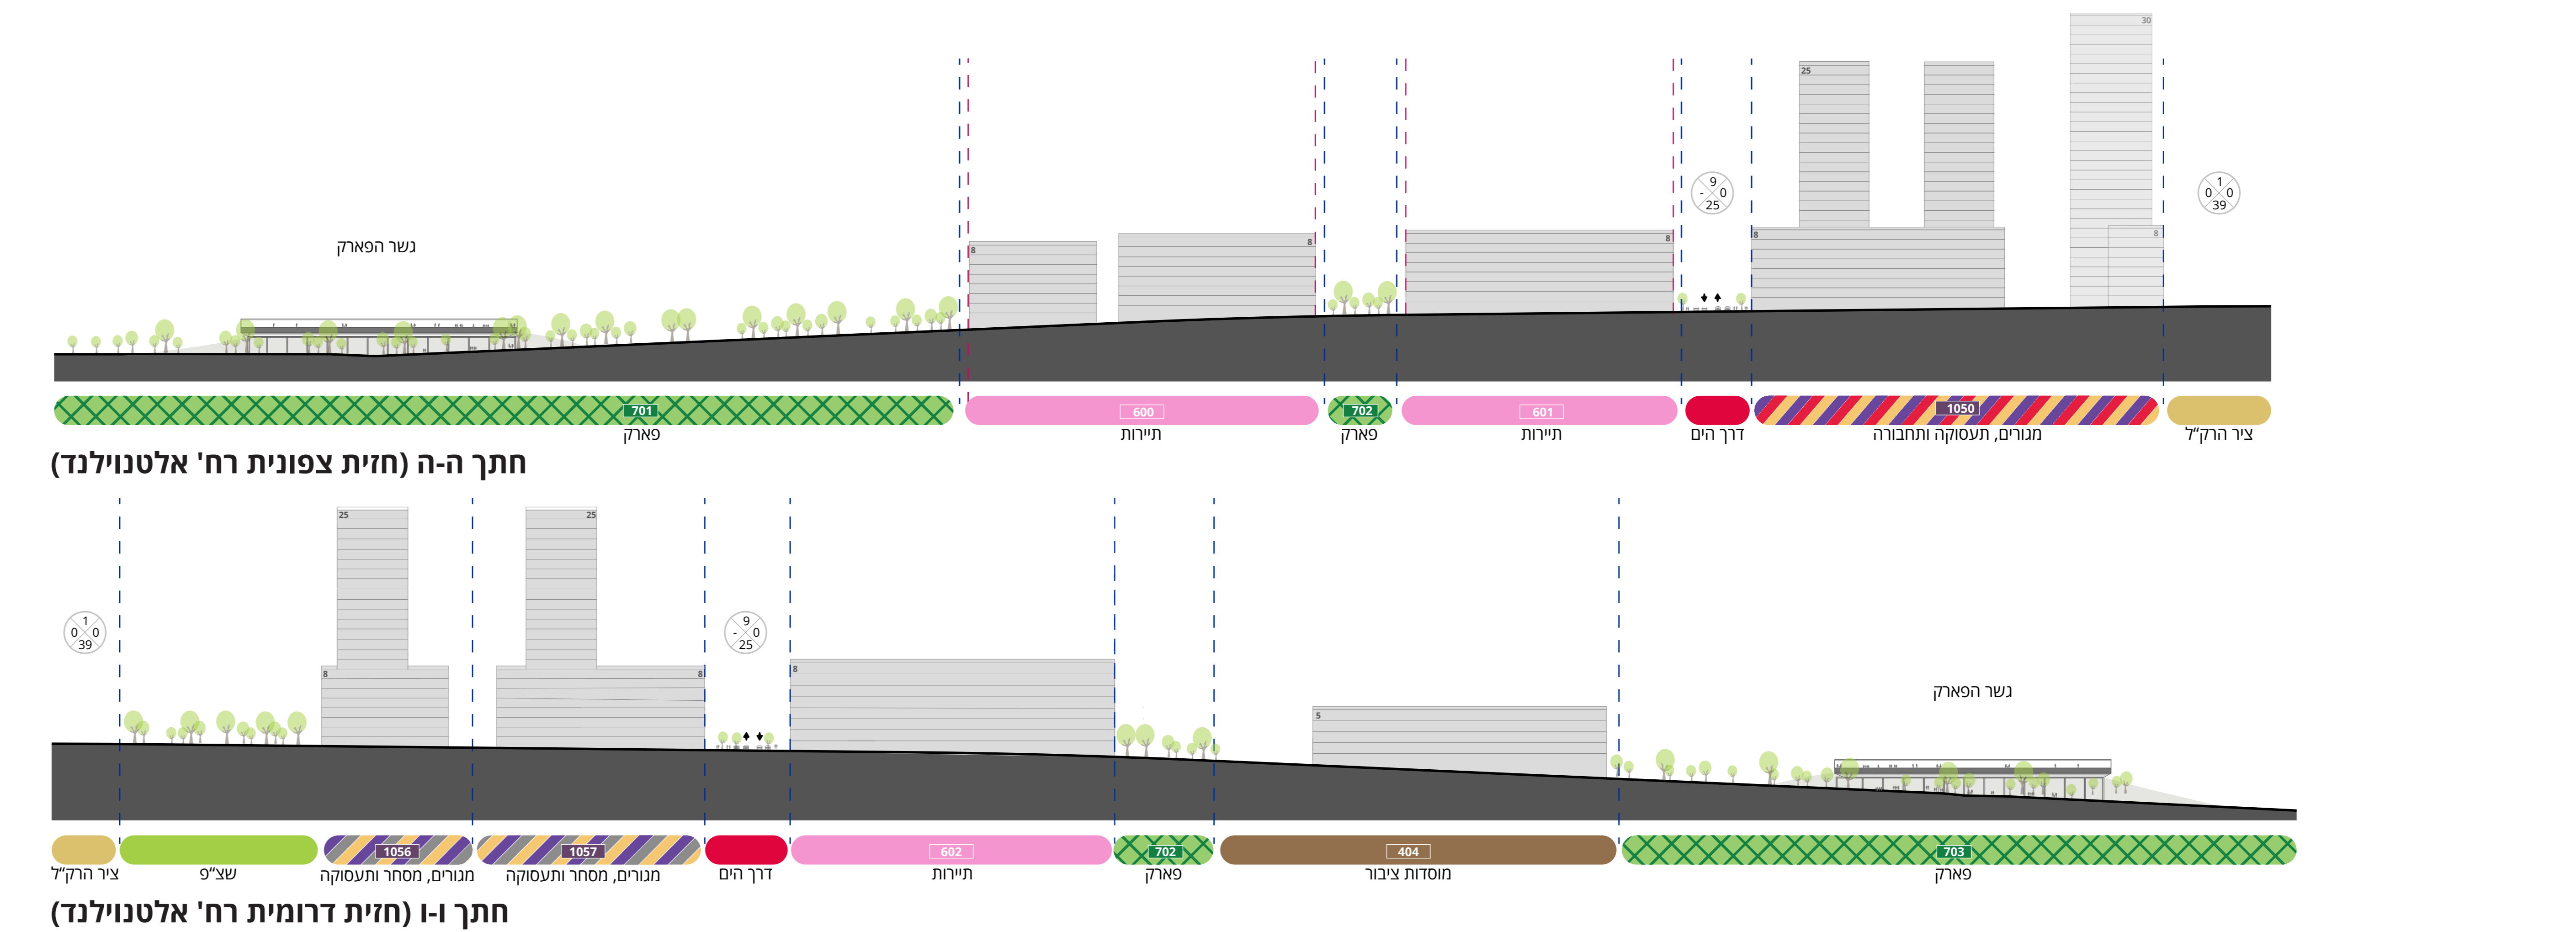

1:500 חתך עקרוני- מנהרת תשתיות חתך 3-3

חתך א-א (חזית מערבית לרחוב הרקלי)