שם הנספח

נספח לתכנית מס' תמל\3003

רחובות מזרח
נספח נופי

גליון 1 מתוך 3

תחולה	
תיאור	נספח נופי
תאריך עריכת הנספח	29/03/20
קנ"מ	1:2500
תרשימים נוספים	קנ"מ
שם תרשים	1:X,XXX
שם תרשים	1:X,XXX
שם תרשים	1:X,XXX

שמות רחתימות:

עורך הנספח	שם:	רחל וינר
	תאריך:	רחל וינר אדריכלות וגוף

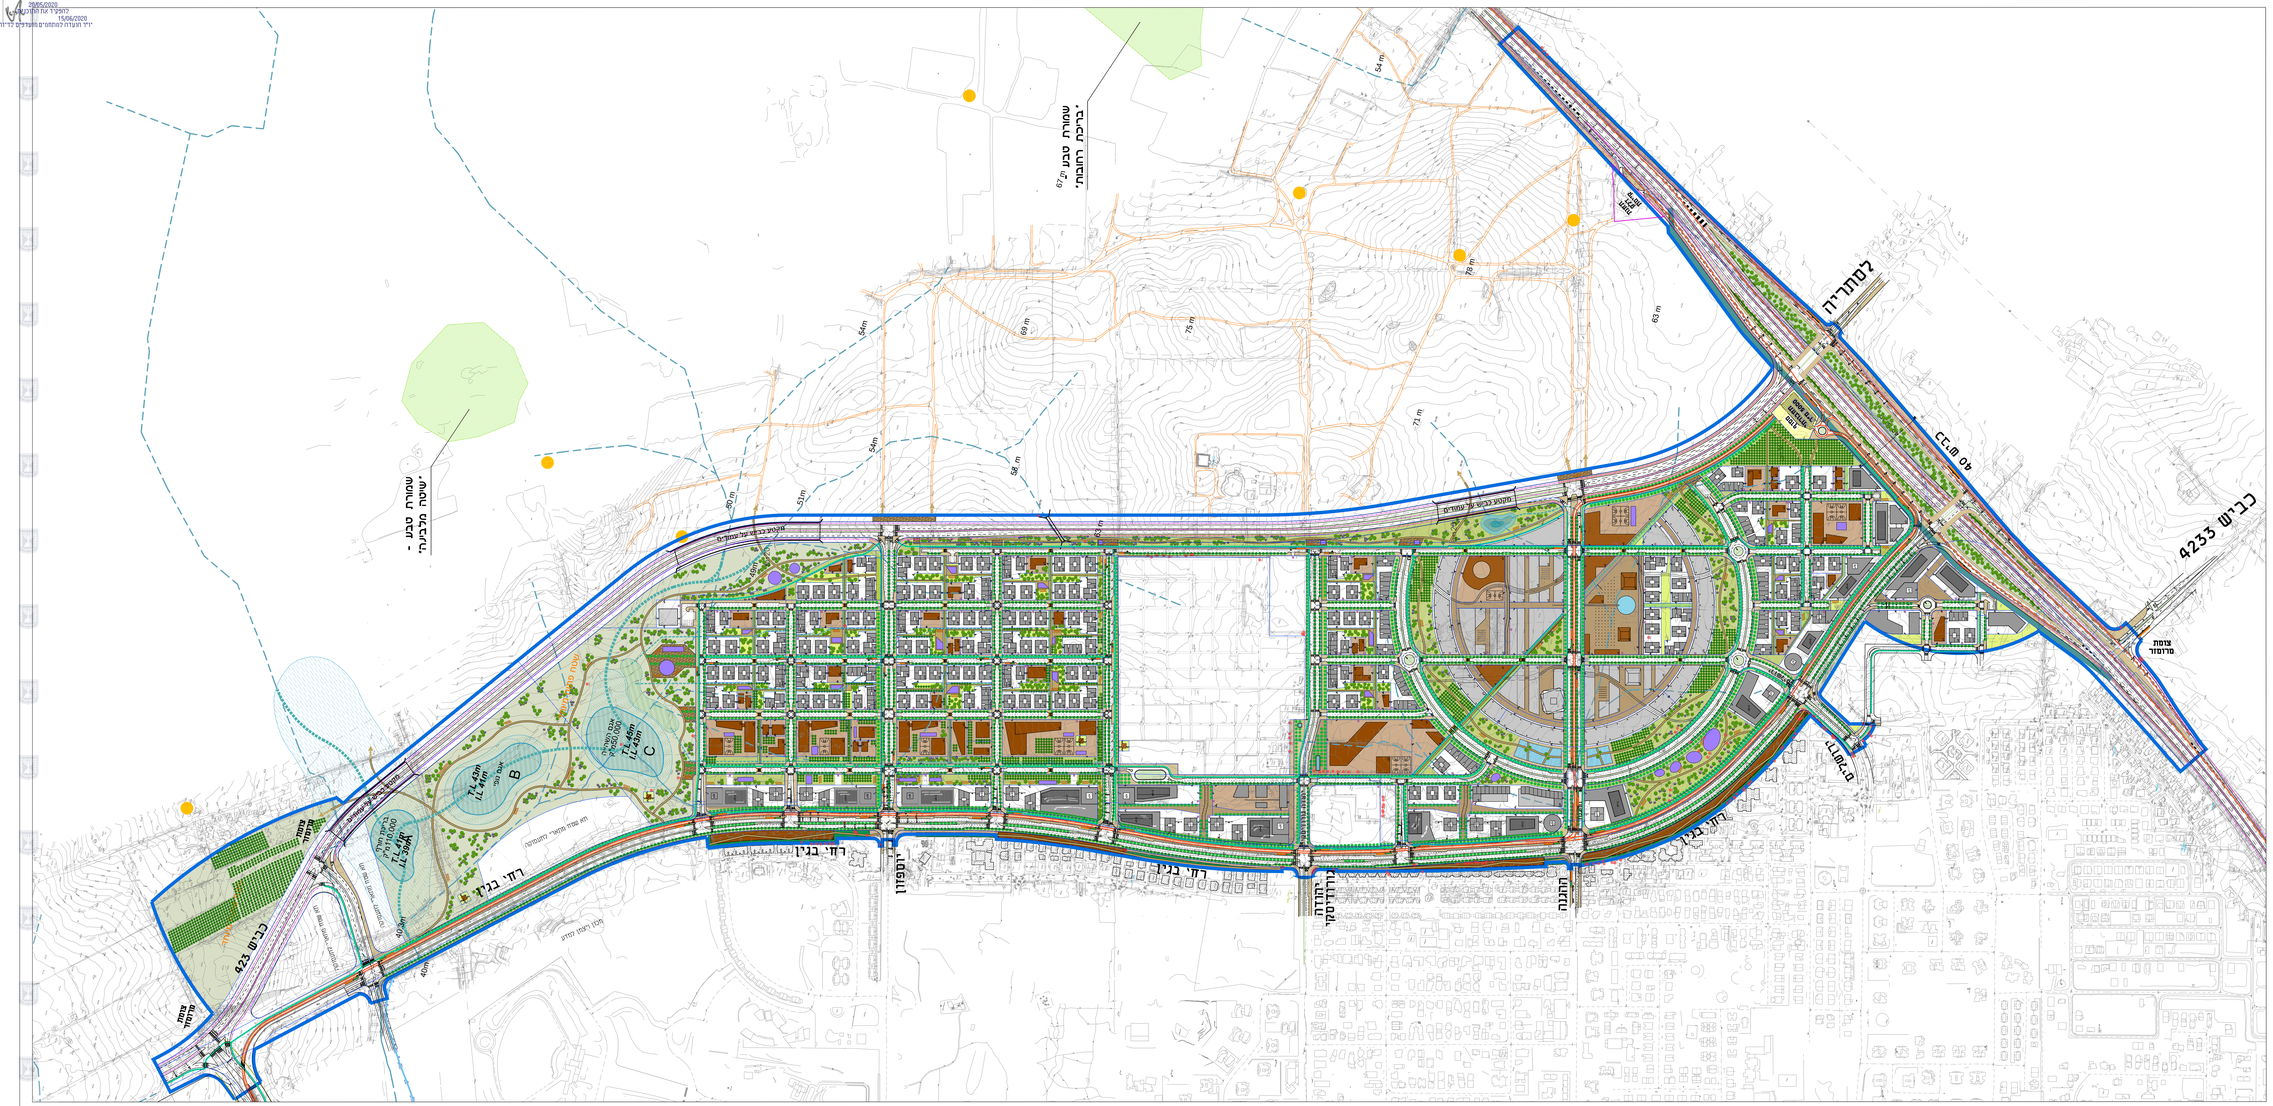

מקרא

- קו כחול בתחנית
- גבול הערי רחובות
- שטח פתוח מיוחד - מאגר טבע עירוני
- שצ"פ - פארק עירוני
- שצ"פ מפי הבית
- מעברים צבורים
- גילוח נטיפת על גג מבני צבור בחיפוי בגון
- גינון לאורך ציר תנועה
- שטח פתוח / שטח תקלאי
- שב"צ
- מרכזת
- כיכר עירונית
- שבילים בשפ"פ
- רחובות מרוצפת
- מרחב פעילות - סטרים, כאר שפוט
- שביל אופנים
- אלמנט מים
- ערוץ נקוז קיים
- ערוץ נקוז מתוכנן
- תעלת ניהול מי נגר
- ברכות השהיה וניהול מי נגר
- ברכות נו - ביוסלטר
- אלמנט הפללה
- עצי רחוב
- עצים לשמור
- מרפסים
- עצים בשפ"פ
- אזרי מרשות
- שבילים קיימים מסרוקות
- מעבר לשטח הפתוח

רוזנפלד ארנס אדריכלים
ROSENFELD ARENS ARCHITECTS
מל' אבן יהודה 20 ת.ד. 1025 ת.ז. 03-5444444
מרכז מסחרי אלון, מגדל אלון, מרכז מסחרי אלון, רחובות 76100
office@rosenfeldarens.com

רחל וינר | אדריכלות וגוף בע"מ
Rachelle Winner | Landscape & Architecture Ltd.