מינהל התכנון
חוק התכנון והבניה, התשכ"ה - 1965
מחוז
מרכז
הועדה המחוזית לתכנון ובנים
12/04/2021
להסקיר אזור מסגרת
23/04/2023
תאריך
יו"ר הועדה המחוזית

נספח נוף

נספח לתכנית מס' 408-0709873

נת\542א מתחם 1
צפון מערבי, נתניה

גליון 1 מתוך 1

תחולה	מנדה
תיאור	
תאריך עריכת הנספח	12/07/2021
קנ"מ	1:500
תרשימים נוספים	קנ"מ

שמות רחוביות:

עורך הנספח
שם: גיל הר-גיל
תאריך:
גרוינשטיין - הר-גיל
אדריכלות נוף וסביבה בע"מ

מקרא:

- גינון בטפרדות/רחובות
- גינון שצ"פ
- שביל
- מדרכות
- רחבה
- רחבה
- משטח גומי
- גינון בשטח פרטי
- מדשאה
- שביל אופניים
- מיקום אופציונלי להשחיית מי נגר
- מיקום אופציונלי לחלחול בשטח פרטי
- אזור ישיבה
- מצללה
- קו בניין
- קו מגרש
- עץ לשימור
- זיקת מעבר להולכי רגל
- זיקת מעבר לרכב

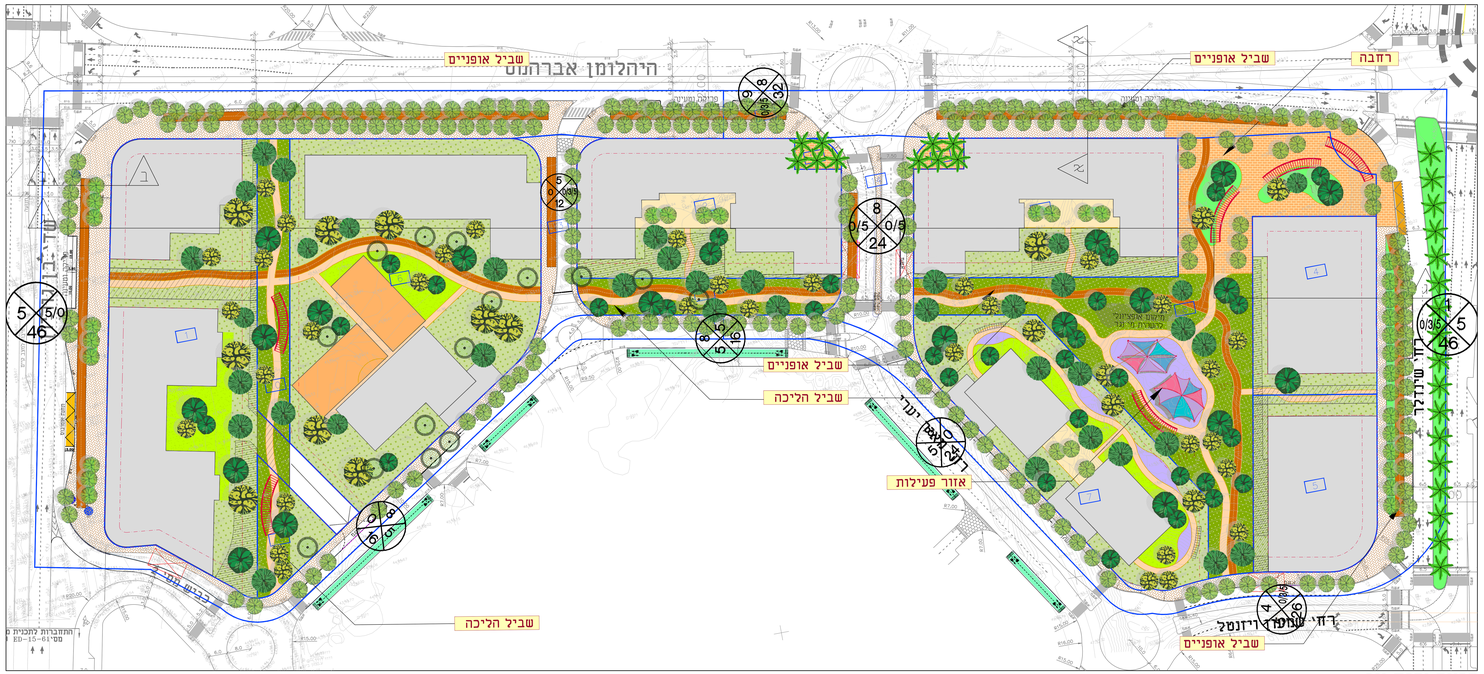
שביל אופניים
היהלומן אברהמס
רחבה
שביל אופניים
שביל אופניים
שביל הליכה
שביל הליכה
אזור פעילות
רח' שירדקר
רח' שמעון רוזנטל
שביל אופניים
שביל אופניים
מגרש ספורט
מגרש ספורט
מגרש ספורט